

---

# ENTWURF August 2019

---



**Bauinventar  
der Gemeinde  
Büren an der Aare**

---

**Teilrevision 2019**

---

**Büren an der Aare**

## **Inhalt**

Vorbemerkungen I – Allgemeine Informationen zur Teilrevision Bauinventar 2020  
(Baugruppen und Strukturgruppen)

Vorbemerkungen II – Erarbeitung und Revision des Bauinventars (Übersicht)

Einstufungskategorien

«Objekte des kantonalen Inventars» (K-Objekte)

Liste der Änderungen gegenüber dem Bauinventar der Gemeinde Büren a. A.  
von 2004

Baugruppe/n

Einzelobjekt/e

Register

Abkürzungsverzeichnis

Pläne:

- Übersicht, Ausschnitt aus der Landeskarte 1:25'000
- Planausschnitte 1–5 mit Einzelobjektwertung

## **Vorbemerkungen I – Allgemeine Informationen zur Teilrevision Bauinventar 2020 (Baugruppen und Strukturgruppen)\***

Gestützt auf die am 1. April 2017 in Kraft getretene Änderung des Baugesetzes überarbeitet die kantonale Denkmalpflege zurzeit das Bauinventar und reduziert die darin verzeichneten Baudenkmäler und Baugruppen (Projekt Bauinventar 2020). Die rechtliche Umsetzung der Überprüfungsergebnisse erfolgt in zwei Etappen. Die vorliegende Teilrevision umfasst die Änderungen an den baulichen Ensembles (Bau- und Strukturgruppen). Die Aktualisierung der einzelnen Inventarobjekte hingegen wird – mit Ausnahme von abgegangenen und von über die Gemeindegrenzen versetzten Objekten – erst im Rahmen eines zweiten Teilrevisionsverfahrens (ab 2021) rechtsverbindlich umgesetzt.

Bei Objekten, die aufgrund der vorliegenden Teilrevision nicht mehr zu einer Baugruppe gehören – oder sich gegebenenfalls neu in einer Bau- oder Strukturgruppe befinden –, wurde aus administrativen Gründen einstweilen von einer Nachführung der einzelnen Objektblätter in der gedruckten Fassung des Inventars abgesehen. Die Aktualisierung erfolgt im zweiten Teilrevisionsverfahren (ab 2021).

Welche Objekte sich nach der vorliegenden Teilrevision in einer Baugruppe befinden und somit in jedem Fall K-Status haben, kann dem aktualisierten Register entnommen werden (vgl. dazu «Objekte des kantonalen Inventars [K-Objekte]»).

Durch das Zusammenlegen und Auflösen von Baugruppen sowie aufgrund von Gemeindefusionen haben Baugruppen unter Umständen eine neue Benennung (Buchstabe der Baugruppe und/oder Bezeichnung) erhalten. Dies kann auch Baugruppen betreffen, die ansonsten unverändert sind. Die Änderung des Baugruppen-Buchstabens hat keine rechtlichen Auswirkungen für die Gemeinden oder die Eigentümerinnen und Eigentümer der Objekte, die sich in der Baugruppe befinden.

Der neue Baugruppen-Buchstabe und/oder die neue Baugruppen-Bezeichnung auf den Objektblättern der betroffenen Bauten werden ebenfalls im zweiten Teilrevisionsverfahren (ab 2021) aktualisiert. Inventarobjekte, bei denen lediglich der Baugruppen-Buchstabe geändert hat, wegfällt oder neu hinzukommt, werden nicht neu aufgelegt. Gleiches gilt für Objekte, bei denen dadurch der K-Status geändert hat.

Im Zusammenhang mit der im Februar 2017 begonnenen Überprüfung der Inventarobjekte wurde bei einzelnen Objekten die Zuordnung zu einer Baugattung geändert. Dies hat keine rechtlichen Auswirkungen für die Gemeinden oder die Eigentümerinnen und Eigentümer der Objekte. Die Bezeichnung der Baugattung dient der Denkmalpflege lediglich als internes Instrument für die Zuordnung der Baudenkmäler zu vergleichbaren Objektkategorien (z.B. Bauernhäuser, Wohnhäuser, Stöckli, etc.).

Am 1. April 2017 sind verschiedene Änderungen im Baugesetz in Kraft getreten. Unter anderem lösen Ortsbildschutzperimeter keinen K-Status mehr aus (Art. 10c BauG; Art. 13 Abs. 3 BauV). Die davon betroffenen Objekte sind im aktualisierten Register nicht mehr als «K-Objekt» gekennzeichnet. Auf eine Nachführung der einzelnen Objektblätter in der gedruckten Fassung des Inventars wurde in der vorliegenden Teilrevision aus administrativen Gründen hingegen verzichtet; sie erfolgt bei der Umsetzung der Inventarobjekte ab 2021 (s. oben).

Noch nicht im Bauinventar verzeichnet sind schliesslich Objekte ohne Einstufung, die seit der Erstinventarisierung bzw. einer späteren Revision des Inventars vertraglich unter Schutz gestellt worden sind. Sie sind im Hinblick auf eine allfällige Aufnahme ins Bauinventar zur Überprüfung vorgemerkt und gelten bis auf Weiteres als K-Objekte. Die entsprechende Nachführung des Inventars erfolgt mit der Umsetzung der Inventarobjekte ab 2021 (s. oben).

\* Die hier aufgeführten allgemeinen Informationen geben einen summarischen Überblick über mögliche Anpassungen im Rahmen der laufenden Teilrevision. Die Angaben treffen nicht auf alle Gemeinden im gleichen Mass zu. Welche Änderungen in den einzelnen Gemeinden konkret erfolgt sind, wird aus der Liste der Änderungen ersichtlich.

## Vorbemerkungen II – Erarbeitung und Revision des Bauinventars (Übersicht)

- **Bauinventar der Gemeinde Büren a. A., 2004:**

Bearbeitung:       Aufnahmearbeiten, 1990, 2002/2003  
Peter Bannwart und Benno Mutter (Texte)  
Vincent Steingruber (Fotos)  
Hans-Peter Ryser (Redaktion)

Herausgeber:      Einwohnergemeinde Büren a. A. und  
Denkmalpflege des Kantons Bern

Inkraftsetzung:   Verfügung des Amts für Kultur vom 30. August 2004

- **Teilrevision Bauinventar der Gemeinde Büren a. A., 2019:**

Bei der Revision im Rahmen des Projektes Bauinventar 2020 wurden die Baugruppen überarbeitet. Zudem wurde ein Objekt aus dem Bauinventar entlassen (Abgang).

Bearbeitung:       Denkmalpflege des Kantons Bern

## Einstufungskategorien

Bei der Erstellung des Bauinventars wurde der gesamte Baubestand auf Gemeindegebiet gesichtet.\* Ins Bauinventar aufgenommen wurde eine signifikante Auswahl. Dabei entschied nicht allein der Eigenwert über die Aufnahme eines Objekts, sondern es wurde auch die Zugehörigkeit zu qualifizierten Ensembles und Siedlungsteilen gewichtet. Bei der Revision im Rahmen des Projektes Bauinventars 2020 wird zusätzlich ein Quervergleich mit ähnlichen Objekten und Baugruppen im ganzen Kanton vorgenommen.

Das Bauinventar stützt sich auf Art. 10d–e BauG und Art. 13 Abs. 1 BauV. Es tritt in der Regel in genehmigter Form verwaltungsanweisend in Kraft und kann später als Grundlage für die grundeigentümergebundene Umsetzung im Nutzungsplanverfahren dienen (Art. 13a Abs. 1–3 BauV und Art. 64a Abs. 1 BauG).

\* In Gemeinden mit grossflächigen Temporärsiedlungsgebieten kann die Inventarisierung auch nur einen Teilbereich umfassen.

### Eigenwert

- **schützenswert** (vgl. Art. 10a Abs. 2, Art. 10b Abs. 1–2 BauG):

Wertvoller Bau von architektonischer und/oder historischer Bedeutung, dessen ungeschmäler-tes Weiterbestehen unter Einschluss der wesentlichen Einzelheiten wichtig ist. An Renovatio-nen, Veränderungen oder Ergänzungen sind hohe Qualitätsanforderungen zu stellen, und sie bedürfen besonders sorgfältiger Abklärungen unter Einbezug fachlicher Beratung.

- **erhaltenswert** (vgl. Art. 10a Abs. 3, Art. 10b Abs. 1,3 BauG):

Ansprechender oder charakteristischer Bau von guter Qualität, der erhalten und gepflegt wer-den soll. Veränderungen, die sich einordnen, und Erweiterungen, die auf den bestehenden Bau Rücksicht nehmen, sind denkbar. Sollte sich eine Erhaltung als unverhältnismässig erweisen, so muss ein allfälliger Ersatz in Bezug auf Stellung, Volumen, Gestaltung und Qualität sorgfältig geprüft werden. Zu dieser Kategorie können auch einst schützenswerte Gebäude gehören, die durch bauliche Eingriffe verändert oder entstellt worden sind und die sich sachgerecht wieder-herstellen lassen.

### Baugruppen

Baugruppen fassen vorwiegend Baudenkmäler zusammen, die durch gegenseitige Bezüge und die Wirkung im Ensemble zusätzlich aufgewertet werden. Die Bebauung ist oftmals über einen längeren Zeitraum erfolgt und kann sich aus Objekten unterschiedlicher Qualität zusammensetzen, einschliesslich raumbildender Elemente wie Grün- und Zwischenräume. Charakteristisch ist ein räumliches Zusammenwirken heterogener Bauten beziehungsweise deren historischer oder funktionaler Zusammenhang; bei Vorliegen spezifischer räumlicher oder architektur-geschichtlicher Qualitäten kann aber auch ein einheitlich geplantes und ausgeführtes Ensemble darunter fallen. Typische Baugruppen sind Stadt- und Dorfkerne, Schloss- und Kirchenanlagen sowie grössere Hofgruppen. Ihre Wirkung kann schon durch das Wegfallen oder Verändern eines einzelnen Elements oder das Hinzufügen eines Fremdkörpers empfindlich gestört werden. Veränderungen innerhalb einer Baugruppe sind sorgfältig, mit Blick auf das Ganze und mit Beratung der kantonalen Fachstelle zu planen. (Baugruppen sind nicht identisch mit den Orts-bildschutzgebieten im Baureglement, dienen aber als Grundlage dafür.)

## **Strukturgruppen**

Strukturgruppen sind Gebiete mit einheitlichem Charakter, der sich in der Regel durch eine gleichartige Gestaltung, Ausrichtung oder Volumetrie von Bauten auszeichnet. Die Bebauung ist oftmals im Rahmen einer einheitlichen Planung als Gesamtanlage innerhalb eines begrenzten Zeitraumes erfolgt, kann aber unterschiedliche Einzelobjekte beinhalten (z.B. Villenviertel mit spezifischer Bebauungsstruktur). Typische Strukturgruppen sind grössere Überbauungen und Siedlungen, deren Homogenität sie von der umliegenden Bebauung abhebt. Die Qualität der Strukturgruppe liegt damit vorab in den übereinstimmenden, prägenden Merkmalen. Wesentliche Elemente können neben Gemeinsamkeiten formaler, funktionaler oder konstruktiver Art auch die Umgebungsgestaltung sowie die Beziehung von Aussenräumen zu den Bauten darstellen. Damit der homogene Charakter gewahrt wird, sind an Veränderungen innerhalb der Strukturgruppen hohe Qualitätsanforderungen nach einheitlichen Regeln für alle darin erfassten Bauten und Aussenräume zu stellen. (Strukturgruppen sind nicht identisch mit den Strukturierungsgebieten im Baureglement, dienen aber als Grundlage dafür.)

## **Anhang**

In den Anhang wurden bemerkenswert gute Bauten aufgenommen, welche nach 1990 erstellt worden sind. Eine Einstufung in die Kategorien «schützenswert/erhaltenswert» wird nicht vorgenommen, weil dazu die zeitliche Distanz noch fehlt. An Renovationen, Veränderungen oder Ergänzungen sind hohe Qualitätsanforderungen zu stellen, und sie bedürfen sorgfältiger Abklärungen unter Einbezug fachlicher Beratung.

## **«Objekte des kantonalen Inventars» (K-Objekte)**

Die Objekte, für die gemäss Art. 13 Abs. 3 Bauverordnung das Inventar als Inventar des Kantons gilt, sind im Bauinventar als «K-Objekt» gekennzeichnet.

Betreffen Planungen und Bewilligungsverfahren solche Objekte, ist die zuständige kantonale Fachstelle in jedem Fall in das Verfahren einzubeziehen (Art. 10c Abs. 1 Baugesetz und Art. 22 Abs. 3 Bewilligungsdekret).

Objekte des kantonalen Inventars sind:

1. Alle als «schützenswert» eingestufteten Objekte.
2. Alle als «erhaltenswert» eingestufteten Objekte, die zu einer Baugruppe des Bauinventars gehören.
3. Alle unter kantonalen (durch Vertrag, Verfügung oder Regierungsratsbeschluss) oder eidgenössischen Schutz gestellten Objekte.
4. Alle als Einzelobjekte im Bundesinventar der schützenswerten Ortsbilder der Schweiz von nationaler Bedeutung (ISOS) eingetragenen Objekte.

## Liste der Änderungen gegenüber dem Bauinventar der Gemeinde Büren a. A. von 2004

### Baugruppen

Neue Bezeichnung	Revision	Alte Bezeichnung
BG A (Altstadt mit Stadtgraben)	wird verändert (Zusammenlegen der ehem. BG A u. B)	BG A (Altstadt) BG B (Graben)
BG B (Solothurnstrasse [Kohlergut])	verbleibt	BG F (Solothurnstrasse [Kohlergut])
BG C (Schüren)	wird verändert (verkleinert)	BG C (Schüren)
BG D (Reiben)	verbleibt	BG D (Reiben)
BG E (Bahnhofstrasse/ Bernstrasse)	verbleibt	BG E (Bahnhofstrasse/ Bernstrasse)

Die Baugruppenzugehörigkeit der Inventarobjekte und ihr K-Status müssen im Register konsultiert werden (s. auch Merkblatt «Objekte des kantonalen Inventars»).

### Folgendes Objekt wird aus dem Bauinventar der Gemeinde Büren a. A. entlassen

Aarbergstrasse 7	abgegangen
------------------	------------

# Baugruppen

# Gemeinde Büren an der Aare

Baugruppe A (Büren an der Aare, Altstadt mit Stadtgraben)

**Wird verändert**

Erziehungsdirektion  
des Kantons Bern  
Amt für Kultur  
**Denkmalpflege**  
Schwarztorstrasse 31  
Postfach  
3001 Bern  
Telefon 031 633 40 30  
denkmalpflege@erz.be.ch



## Beschreibung

Die M. 13. Jh. gegründete, am S-Ufer der Aare gelegene Stadtanlage zeigt einen Dreieckplan. Eine gleichfalls dreieckige Mittelzeile trennt die Haupt- und Spittelgasse (ehem. Hintere Gasse). Die Hauptgasse verbindet den westl. und östl. Ortseingang, wo früher je ein Torturm stand. An beiden Strassenenden bildet sich je ein mit prächtigem Brunnen gezielter Platz, der von wichtigen öffentlichen Bauten umgeben ist: Im W reiht sich das Schloss in die Hauptgasse ein und bestimmt gleichzeitig die Sichtachse der Kreuzgasse, das Rathaus schräg gegenüber ist Kopfbau der Mittelzeile; im O schliesst die Kirche mit ihrem baumbestandenen Vorplatz den Strassenraum ab und der ehem. Spittel bildet zusammen mit dem gegenüber liegenden Wohn- und Geschäftshaus (Hauptgasse 65) eine eindruckliche Torsituation. In der Kreuzgasse reihen sich die für ganz Büren charakteristischen breiten Aufzugsgiebel, davor ist Platz für den Markt. Zwischen dem Schloss und der Brückenzufahrt (Zollrain) ist eine Häuserzeile in stadtbernischer Art über Lauben errichtet. Die Gebäude der Mittelzeile östl. der "Krone" wurden nach dem Brand von 1752 wiederaufgebaut und erscheinen als einheitliche Front. Die Spittelgasse wurde einst landwirtschaftlich genutzt und nach einem Grossbrand 1925 im SO weitgehend modernisiert. Bis auf diese Feuerstätte ist das alte Brandmauersystem im gesamten Städtchen erhalten. Die Gassen werden gesäumt von Putzfassaden mit reicher Formenvielfalt: Unter vielen spätbarocken und biedermeierlichen Fronten finden sich einzelne spätgotische Fassaden mit gekoppelten Fenstern (Kreuzgasse 6 und 20), beim Zollhaus eine klassizistische Gestaltung (Hauptgasse 35). Die dahinter liegende Bausubstanz ist oft älter. Mehrere Bauten bestehen aus Vorder- und Hinterhaus mit teilweise überdecktem Innenhof.

Einen weiteren Altstadttraum bildet die Ländte, die von der ehem. Schlossscheune ganz im W bis zum ehem. Korn- und späteren Schlachthaus (Nr. 38) reicht. Die beiden massiven zur Aare abfallenden Rampen wurden im Zuge der Wiedereröffnung der Aarebrücke 1821 erbaut, die beim Einmarsch der Franzosen abbrannte und über 20 Jahre nicht ersetzt wurde.

Urspr. war das Städtchen landseitig von einer Ringmauer und einem Graben umgeben, der die Dreiecksform zu einem Trapez ausweitete. Der Stadtgrabenbereich, einst unbebaut als Weide- und Gartenland genutzt, bildet eine wichtige Vorzone zur Altstadt. Ab dem 19. Jh. liessen sich im Bereich des allmählich aufgefüllten Grabens zahlreiche Gewerbebetriebe nieder, darunter eine Gerbe (Graben 33) und eine Lohstampfe (Ländte 40).

Büren an der Aare ist ein typisches Berner Landstädtchen in besonderer Lage im Scheitel der Flussschleife und in leicht erhöhter Brückenkopfsituation. Jenseits der Aare ergibt sich eine malerische Silhouette mit Fernwirkung, die von der geschlossenen Wasserfront der Altstadt, vom charakteristischen Kirchturm mit Treppengiebel und dem bewaldeten Hügel im Hintergrund geprägt wird. Es handelt sich um eine grosse Zahl wertvoller Einzelbauten und klar definierte Gassen- und Platzräume.



# Gemeinde Büren an der Aare

Baugruppe C (Büren an der Aare, Schüren)

**Wird verändert**

Erziehungsdirektion  
des Kantons Bern  
Amt für Kultur  
**Denkmalpflege**  
Schwarztorstrasse 31  
Postfach  
3001 Bern  
Telefon 031 633 40 30  
denkmalpflege@erz.be.ch



## Beschreibung

Die Baugruppe umfasst den Restbestand des ehem. grösseren, sich bis ans Aareufer erstreckenden bäuerlichen Weilers Schüren. Die eindrückliche, strassendorfartige Bebauung entlang der Aarbergstrasse, zwischen den Abzweigungen von Bielstrasse und Schützenweg, wird durch traufständige, in leichter Staffelung angeordnete Bauernhäuser des 19. Jh. geprägt. Der kurze Hauptstrassenabschnitt mit typischen Seeländerhöfen, gleichartigen Krüppelwalmdächern und befensterten Riegfassaden besitzt noch die urspr. Geschlossenheit. Hausvorplätze und einzelne Gärten nehmen die Zwischenbereiche ein. Zu den ältesten Bauten in Schüren gehört der in Fachwerk errichtete Wohnteil des Bauernhauses Aarbergstrasse 23 (wohl 2. H. 18. Jh.), der etwas zurückversetzt von der Strasse steht. Giebelständig zur Strasse stehen die beiden Stöckli Nrn. 13 und 25. An der Kreuzung vor dem stattlichen Bauernhof leitet der Brunnen in den Schützenweg über, wo als weiteres raumbildendes Element der einzige Speicher in der Gruppe traufständig direkt an der Gasse steht. Die kleine, aber räumlich prägnante Baugruppe mit guten Einzelbauten wirkt als zusammenhängende Hofgruppe.



Einzelobjekt

# Gemeinde Büren an der Aare

Aarbergstrasse 7

**abgegangen**

Einstufung            erhaltenswert

Grundstücks-Nr.    143  
Koordinaten         2594725 / 1220925

Erziehungsdirektion  
des Kantons Bern  
Amt für Kultur  
**Denkmalpflege**  
Schwarztorstrasse 31  
Postfach  
3001 Bern  
Telefon 031 633 40 30  
denkmalpflege@erz.be.ch



## Beschreibung

Wohn- und Gewerbehau, 4. V. 19. Jh.

Schlichter verputzter Fachwerkbau unter Satteldach. Wohlproportionierter, regelmässig befensterter Baukörper über grossen Gewölbekellern. N-seitige Längsfassade mit original erhaltener Eingangstür. Die ehem. Ladenfront mit Eingang und Schaufenster zu breitem Fenster reduziert. S-Fassade mit Balkon im OG und Abortturm unter Schleppe in der SW-Ecke. Gegen W niedriger, zurückversetzter Anbau über unregelmässigem Grundriss. Im Gebäudeinnern repräsentative Elemente aus der Bauzeit. Die gegen die Strasse grosszügige Kalksteinterrasse mit stattlichem Kalksteinbrunnen und kleinem Vorgarten setzt einen wirkungsvollen Akzent. Das für seine Zeit typische Wohnhaus mit Laden steht zurückversetzt und traufständig zur Aarbergstrasse.



Register

**Register Büren an der Aare**
**Entwurf 2019**

ADRESSE	HAUS- NR.	BAU- GATTUNG	BAU- GRUPPE	STRUKTUR- GRUPPE	EINSTUFUNG	ZUSATZINFO	K- OBJEKT	SCHUTZ RRB	SCHUTZ VERTRAG	SCHUTZ BUND	ISOS E*	GRDST.- NR.	PLANAUS- SCHNITT
Aarbergstrasse	N.N.	ÖA	C		erhaltenswert		K					234	2
Aarbergstrasse	1	WSt			schützenswert		K	•		•		941	5
Aarbergstrasse	6c	Scho			schützenswert		K					334	5
Aarbergstrasse	7	WH/G			erhaltenswert	abgegangen						143	-
Aarbergstrasse	10	WH			schützenswert		K					467	5
Aarbergstrasse	10a	Scho			erhaltenswert							467	5
Aarbergstrasse	12	Ki			erhaltenswert		K		•			131	5
Aarbergstrasse	13	St	C		erhaltenswert		K					1571	2
Aarbergstrasse	15	BH	C		schützenswert		K					942	2
Aarbergstrasse	16	SH			erhaltenswert							52	5
Aarbergstrasse	18	SH			schützenswert		K	•				52	5
Aarbergstrasse	23	BH	C		schützenswert		K					1084	2
Aarbergstrasse	24	WH			erhaltenswert							1107	2
Aarbergstrasse	25	St	C		erhaltenswert		K					1057	2
Aarbergstrasse	26	BH	C		schützenswert		K					477	2
Aarbergstrasse	27	BH	C		erhaltenswert		K					1514	2
Aarbergstrasse	29	BH	C		erhaltenswert		K					234	2
Aarbergstrasse	29a	Sp	C		erhaltenswert		K					234	2
Aarbergstrasse	31	BH	C		erhaltenswert		K					617	2
Aarbergstrasse	32	BH	C		erhaltenswert		K					1074	2
Aarbergstrasse	39	BH			erhaltenswert							564	3
Aarbergstrasse	45	BH			erhaltenswert							502	3
Aarbergstrasse	47	BH			erhaltenswert							272	3
Aarbergstrasse	54	BH			schützenswert		K					640	3
Aarbergstrasse	58	BH			erhaltenswert							578	3
Aareweg	1	GG/Sch	D		schützenswert		K	•				299	5
Aareweg	1a	GG/Sch	D		schützenswert		K	•				206	5
Aareweg	5	BH	D		erhaltenswert		K					974	5
Aareweg	7	BH	D		erhaltenswert		K					1398	5
Aareweg	9	BH	D		schützenswert		K		•			515	5
Aareweg	11	BH	D		schützenswert		K			•		515	5
Aareweg	21	BH	D		schützenswert		K					404	5
Aareweg	23	St	D		schützenswert		K		•			404	5

**Register Büren an der Aare**
**Entwurf 2019**

ADRESSE	HAUS- NR.	BAU- GATTUNG	BAU- GRUPPE	STRUKTUR- GRUPPE	EINSTUFUNG	ZUSATZINFO	K- OBJEKT	SCHUTZ RRB	SCHUTZ VERTRAG	SCHUTZ BUND	ISOS E*	GRDST.- NR.	PLANAUS- SCHNITT
Aareweg	25	BH	D		erhaltenswert		K					278	5
Aareweg	29	IB	D		erhaltenswert		K					279	5
Aareweg	65	BH			schützenswert		K		•			1594	1
Akazienweg	4	WH			schützenswert		K		•			458	5
Bahnhofstrasse	8	GG			erhaltenswert							964	5
Bahnhofstrasse	21	WH	E		erhaltenswert		K					1176	5
Bahnhofstrasse	22	IB	E		schützenswert		K					1587	5
Bahnhofstrasse	23	IB	E		erhaltenswert		K					1176	5
Bahnhofstrasse	24	IB	E		schützenswert		K					1372	5
Bahnhofstrasse	26	WH/IB	E		schützenswert		K					1373	5
Bahnhofstrasse	28	WH/IB	E		schützenswert		K					1373	5
Bernstrasse	N.N.1	ÖA			erhaltenswert							123	5
Bernstrasse	N.N.2	ÖA			erhaltenswert							123	5
Bernstrasse	N.N.3	ÖA			erhaltenswert							123	5
Bernstrasse	N.N.4	ÖA			Anhang							438	2
Bernstrasse	4	BH	A		schützenswert		K		•			1291	5
Bernstrasse	4Süd	OH/Sp	A		schützenswert		K		•			1291	5
Bernstrasse	5	BH/G	A		erhaltenswert		K					1038	5
Bernstrasse	9	WH			schützenswert		K			•		1122	5
Bernstrasse	12	WH			schützenswert		K			•		1021	5
Bernstrasse	12a	Scho			schützenswert		K					1021	5
Bernstrasse	14	WH	E		erhaltenswert		K					238	5
Bernstrasse	16	WH	E		erhaltenswert		K					1177	5
Bernstrasse	27	WH			erhaltenswert							134	5
Bernstrasse	27b	Sp			erhaltenswert							134	5
Bernstrasse	29	WH			erhaltenswert							786	2
Bernstrasse	29a	Scho			erhaltenswert							786	2
Bernstrasse	51	WH			erhaltenswert							259	2
Beundenweg	N.N.	ÖA			erhaltenswert							28	5
Beundenweg	2	BH			erhaltenswert							754	5
Beundenweg	10	SH			erhaltenswert							167	5
Bielstrasse	N.N.	ÖA			erhaltenswert							52	2
Fahrmatten	N.N.	ÖA			Anhang							459	3

**Register Büren an der Aare**
**Entwurf 2019**

ADRESSE	HAUS- NR.	BAU- GATTUNG	BAU- GRUPPE	STRUKTUR- GRUPPE	EINSTUFUNG	ZUSATZINFO	K- OBJEKT	SCHUTZ RRB	SCHUTZ VERTRAG	SCHUTZ BUND	ISOS E*	GRDST.- NR.	PLANAUS- SCHNITT
Graben	N.N.1	ÖA	A		erhaltenswert		K					18	5
Graben	N.N.2	ÖA	A		erhaltenswert		K					18	5
Graben	5	WH/G	A		erhaltenswert		K					1411	5
Graben	7	WH	A		erhaltenswert		K					689	5
Graben	8	WH/G	A		erhaltenswert		K					705	5
Graben	13	WH	A		erhaltenswert		K					744	5
Graben	14	BH	A		schützenswert		K					728	5
Graben	15	WH	A		erhaltenswert		K					333	5
Graben	17	GB	A		erhaltenswert		K					1385	5
Graben	19	WH/G	A		erhaltenswert		K					795	5
Graben	21	WH	A		erhaltenswert		K					1127	5
Graben	23	WH	A		erhaltenswert		K					1341	5
Graben	29	WH	A		erhaltenswert		K					177	5
Graben	31	WH	A		erhaltenswert		K					286	5
Graben	33	WH/G	A		erhaltenswert		K					18	5
Graben	37	BH	A		erhaltenswert		K					570	5
Graben	41a	Scho	A		schützenswert		K					380	5
Hägniweg	50	BH			erhaltenswert							524	3
Hauptgasse	N.N.1	ÖA	A		schützenswert		K	•				17	5
Hauptgasse	N.N.2	ÖA	A		schützenswert		K	•				17	5
Hauptgasse	2	GG	A		schützenswert		K					577	5
Hauptgasse	6	WH/G	A		erhaltenswert		K		•			1004	5
Hauptgasse	7	WSt	A		schützenswert		K			•		12	5
Hauptgasse	9	ÖB	A		schützenswert		K			•		12	5
Hauptgasse	10	ÖB	A		schützenswert		K		•	•		43	5
Hauptgasse	11	WSt	A		schützenswert		K			•		12	5
Hauptgasse	12	WH/G	A		schützenswert		K		•			487	5
Hauptgasse	13	WH/G	A		schützenswert		K					174	5
Hauptgasse	14	GG	A		schützenswert		K	•				700	5
Hauptgasse	14	GG	A		erhaltenswert		K					700	5
Hauptgasse	15	WH/G	A		schützenswert		K	•				494	5
Hauptgasse	16	GG	A		schützenswert		K					460	5
Hauptgasse	17	WH/G	A		schützenswert		K					978	5

**Register Büren an der Aare**
**Entwurf 2019**

ADRESSE	HAUS- NR.	BAU- GATTUNG	BAU- GRUPPE	STRUKTUR- GRUPPE	EINSTUFUNG	ZUSATZINFO	K- OBJEKT	SCHUTZ RRB	SCHUTZ VERTRAG	SCHUTZ BUND	ISOS E*	GRDST.- NR.	PLANAUS- SCHNITT
Hauptgasse	18	WH/G	A		schützenswert		K		•			735	5
Hauptgasse	19	WH/G	A		schützenswert		K					978	5
Hauptgasse	20	WH/G	A		schützenswert		K		•			128	5
Hauptgasse	21	WH/G	A		schützenswert		K					474	5
Hauptgasse	22	WH/G	A		schützenswert		K					162	5
Hauptgasse	23	GG	A		schützenswert		K		•			464	5
Hauptgasse	24	WH/G	A		schützenswert		K					133	5
Hauptgasse	25	WH/G	A		schützenswert		K		•			224	5
Hauptgasse	26	WH/G	A		schützenswert		K					1123	5
Hauptgasse	27	GG	A		schützenswert		K					465	5
Hauptgasse	28	WH/G	A		schützenswert		K					1017	5
Hauptgasse	29	WH/G	A		schützenswert		K					170	5
Hauptgasse	30	WH/G	A		schützenswert		K		•			1015	5
Hauptgasse	31	WH/G	A		schützenswert		K		•			683	5
Hauptgasse	32	WH/G	A		schützenswert		K					132	5
Hauptgasse	33	WH	A		erhaltenswert		K					492	5
Hauptgasse	35	ÖB	A		schützenswert		K	•				1132	5
Hauptgasse	37	WH/G	A		schützenswert		K		•			211	5
Hauptgasse	39	WH/G	A		schützenswert		K		•			1134	5
Hauptgasse	41	GG	A		schützenswert		K					1005	5
Hauptgasse	43	GG	A		schützenswert		K					1010	5
Hauptgasse	45	GG	A		schützenswert		K		•			739	5
Hauptgasse	47	WH/G	A		schützenswert		K					753	5
Hauptgasse	49	WH/G	A		schützenswert		K	•				179	5
Hauptgasse	51	GG	A		schützenswert		K	•				1105	5
Hauptgasse	53	WH/G	A		schützenswert		K	•				707	5
Hauptgasse	55	WH/G	A		schützenswert		K					166	5
Hauptgasse	57	WH/G	A		schützenswert		K					165	5
Hauptgasse	59	PH	A		schützenswert		K		•			738	5
Hauptgasse	63	Ki	A		schützenswert		K		•	•		122	5
Hauptgasse	65	WH/G	A		schützenswert		K					1124	5
Hofstattweg	9	Sch	B		erhaltenswert		K					1584	2
Hofstattweg	11	WH/G	B		erhaltenswert		K					1584	2

**Register Büren an der Aare**
**Entwurf 2019**

ADRESSE	HAUS- NR.	BAU- GATTUNG	BAU- GRUPPE	STRUKTUR- GRUPPE	EINSTUFUNG	ZUSATZINFO	K- OBJEKT	SCHUTZ RRB	SCHUTZ VERTRAG	SCHUTZ BUND	ISOS E*	GRDST.- NR.	PLANAUS- SCHNITT
Holematt	3	WH			Anhang							1438	2
Holestrasse	19	WH			Anhang							1217	2
Jurastrasse	2	WH/G	D		erhaltenswert		K					904	5
Jurastrasse	56	BH			erhaltenswert							507	1
Kirchweg	N.N.1	ÖA			Anhang							398	2
Kirchweg	N.N.2	ÖA			erhaltenswert							823	2
Kreuzgasse	4	WH/G	A		schützenswert		K		•			685	5
Kreuzgasse	6	WH/G	A		schützenswert		K	•				818	5
Kreuzgasse	8	WH/G	A		schützenswert		K					993	5
Kreuzgasse	10	WH/G	A		schützenswert		K					372	5
Kreuzgasse	12	WH/G	A		schützenswert		K		•			674	5
Kreuzgasse	14	WH/G	A		schützenswert		K		•			470	5
Kreuzgasse	16	WH/G	A		schützenswert		K					915	5
Kreuzgasse	18	WH	A		schützenswert		K					1165	5
Kreuzgasse	20	WH/GG	A		schützenswert		K		•	•		1200	5
Kreuzgasse	22	WH/Sch	A		erhaltenswert		K					1007	5
Kreuzgasse	24	WH/Sch	A		erhaltenswert		K					215	5
Kreuzgasse	26	GB/Scho	A		erhaltenswert		K					917	5
Kreuzgasse	26d	GB	A		erhaltenswert		K					995	5
Kreuzgasse	26e	GB	A		erhaltenswert		K					374	5
Kreuzgasse	28	WH/G	A		erhaltenswert		K					916	5
Kreuzgasse	30	WH/G	A		erhaltenswert		K		•			50	5
Kreuzgasse	32	GB	A		erhaltenswert		K		•			49	5
Ländte	N.N.1	ÖA	A		schützenswert		K		•			47	5
Ländte	N.N.2	ÖA	A		erhaltenswert		K					47	5
Ländte	1	WH	A		erhaltenswert		K					169	5
Ländte	3	Sch	A		schützenswert		K					169	5
Ländte	10	WH/G	A		schützenswert		K					464	5
Ländte	12	WH	A		schützenswert		K	•				224s	5
Ländte	14	WH/GG	A		schützenswert		K					465	5
Ländte	16	WH/G	A		erhaltenswert		K					170	5
Ländte	22	WH/G	A		schützenswert		K					1005	5
Ländte	24	WH/G	A		erhaltenswert		K					285	5

**Register Büren an der Aare**
**Entwurf 2019**

ADRESSE	HAUS- NR.	BAU- GATTUNG	BAU- GRUPPE	STRUKTUR- GRUPPE	EINSTUFUNG	ZUSATZINFO	K- OBJEKT	SCHUTZ RRB	SCHUTZ VERTRAG	SCHUTZ BUND	ISOS E*	GRDST.- NR.	PLANAUS- SCHNITT
Ländte	38	ÖB	A		schützenswert		K	•	•	•		1485	5
Ländte	38c	ÖA	A		erhaltenswert		K					47	5
Ländte	40	Mü	A		erhaltenswert		K					843	5
Leimernweg	2a	Scho			schützenswert		K	•				93	2
Leimernweg	12	St/Scho			erhaltenswert							397	2
Leimernweg	15	OH/Sp			erhaltenswert		K		•			439	2
Lindenweg	1	WH			erhaltenswert							661	5
Lindenweg	15a	Sch			erhaltenswert							164	2
Lindenweg	17	WH/G			erhaltenswert							344	2
Moos	2	BH/GG			erhaltenswert							263	4
Mühlematt	17	WH			Anhang							1401	2
Mühleweg	6	St			schützenswert		K	•		•		1045	2
Mühleweg	6a	Mü			schützenswert		K	•		•		1045	2
Reibenweg	N.N.	ÖA	D		erhaltenswert		K					484	5
Reibenweg	2	BH/GG	D		schützenswert		K					478	5
Reibenweg	8	BH	D		erhaltenswert		K					301	5
Solothurnstrasse	1	WH/G			Anhang							634	5
Solothurnstrasse	5	WH			erhaltenswert							360	5
Solothurnstrasse	17	BH			schützenswert		K		•			838	5
Solothurnstrasse	20	WSt	B		schützenswert		K	•		•		1121	2
Solothurnstrasse	20a	GB	B		erhaltenswert		K		•			1121	2
Solothurnstrasse	35	BH/GG			erhaltenswert							706	2
Solothurnstrasse	36	KH			schützenswert		K	•				271	2
Solothurnstrasse	40	Ki/PH			Anhang							377	2
Solothurnstrasse	42	Ki/PH			Anhang							377	2
Spittelgasse	N.N.	ÖA	A		erhaltenswert		K					17	5
Spittelgasse	2	WH	A		erhaltenswert		K					5	5
Spittelgasse	3	GB	A		erhaltenswert		K					460	5
Spittelgasse	4	WH/G	A		erhaltenswert		K					1036	5
Spittelgasse	5	WH/G	A		erhaltenswert		K					735	5
Spittelgasse	6	WH	A		erhaltenswert		K					1106	5
Spittelgasse	7	WH/G	A		schützenswert		K					128	5
Spittelgasse	9	SH	A		schützenswert		K		•			462	5


**Register Büren an der Aare**
**Entwurf 2019**

ADRESSE	HAUS- NR.	BAU- GATTUNG	BAU- GRUPPE	STRUKTUR- GRUPPE	EINSTUFUNG	ZUSATZINFO	K- OBJEKT	SCHUTZ RRB	SCHUTZ VERTRAG	SCHUTZ BUND	ISOS E*	GRDST.- NR.	PLANAUS- SCHNITT
Spittelgasse	10	WH/G	A		erhaltenswert		K					129	5
Spittelgasse	12	WH/G	A		erhaltenswert		K		•			810	5
Spittelgasse	14	GB	A		erhaltenswert		K					1018	5
Spittelgasse	16	GB	A		erhaltenswert		K					514	5
Spittelgasse	20	WH/G	A		schützenswert		K		•			369	5
Spittelgasse	22	SH	A		schützenswert		K	•				44	5
Spittelgasse	24	WH/G	A		schützenswert		K					572	5
Spittelgasse	26	WH/G	A		schützenswert		K					511	5
Spittelgasse	28	WH/G	A		schützenswert		K		•			380	5
Spittelgasse	30	WH	A		schützenswert		K					668	5
Spittelgasse	32	WH/G	A		schützenswert		K					175	5
Spittelgasse	34	WH/G	A		schützenswert		K					144	5
Spittelgasse	36	KH	A		schützenswert		K	•	•	•		94	5
Trappeten	1	WH	A		erhaltenswert		K					782	5
Trappeten	3	WH	A		erhaltenswert		K					1129	5
Trappeten	5	WH	A		erhaltenswert		K					172	5
Trappeten	6	WH			erhaltenswert							633	5
Zollrain	1	Br	A		schützenswert		K					10, 39	5


## Abkürzungsverzeichnis

BH	Bauernhaus
Br	Brücke, Viadukt, Passerelle
GB	Gewerbe-Bau: Sägerei, Schmiede, Färberei, Bleiche, Stampfe, Öle, Reibe
GG	Gastgewerbe: Hotel, Gasthaus, Pension, Gasthof, Restaurant
IB	Industrie-Bau: Fabrik, Transformatorenhaus, Lagerhalle
Kä	Käserei
KH	Krankenhaus, Spital, Altersheim
Ki	Kirche, (Kloster), Kapelle
Mü	Mühle
ÖA	öffentliche Anlagen: Brunnen- und Parkanlage, Schwimmbad, Waschhaus, Reservoir, öffentliches WC
ÖB	öffentliche Bauten: Feuerwehrmagazin, Kornhaus, Zeughaus, Kaserne, Theater, Amtshaus
OH	Ofenhaus, Waschhaus
ÖV	öffentlicher Verkehr: Bahnhof, Bahnwärterhaus, Busdepot
PH	Pfarrhaus
Sch	Scheune, Stall, Pfrundscheune (mit Stall)
Scho	Schopf, Scherm, Wagenschopf, Remise, Bienenhaus, Gartenhaus, -pavillon
SH	Schulhaus, Kindergarten, Turnhalle
Sp	Speicher, Zehntspeicher
St	Stöckli, Küherstöckli
Temp	Bauten im temporär besiedelten Gebiet, Alphütte, Alp-Nebengebäude
Vi	Villa
Vi/G	Villa mit Gewerbe oder Dienstleistung
WH	Wohnhaus
WH/G	Wohnhaus mit Gewerbe oder Dienstleistung, oder mit kleinem Oekonomieteil
WSt	Wohnstock, Landsitz, Schloss

Pläne

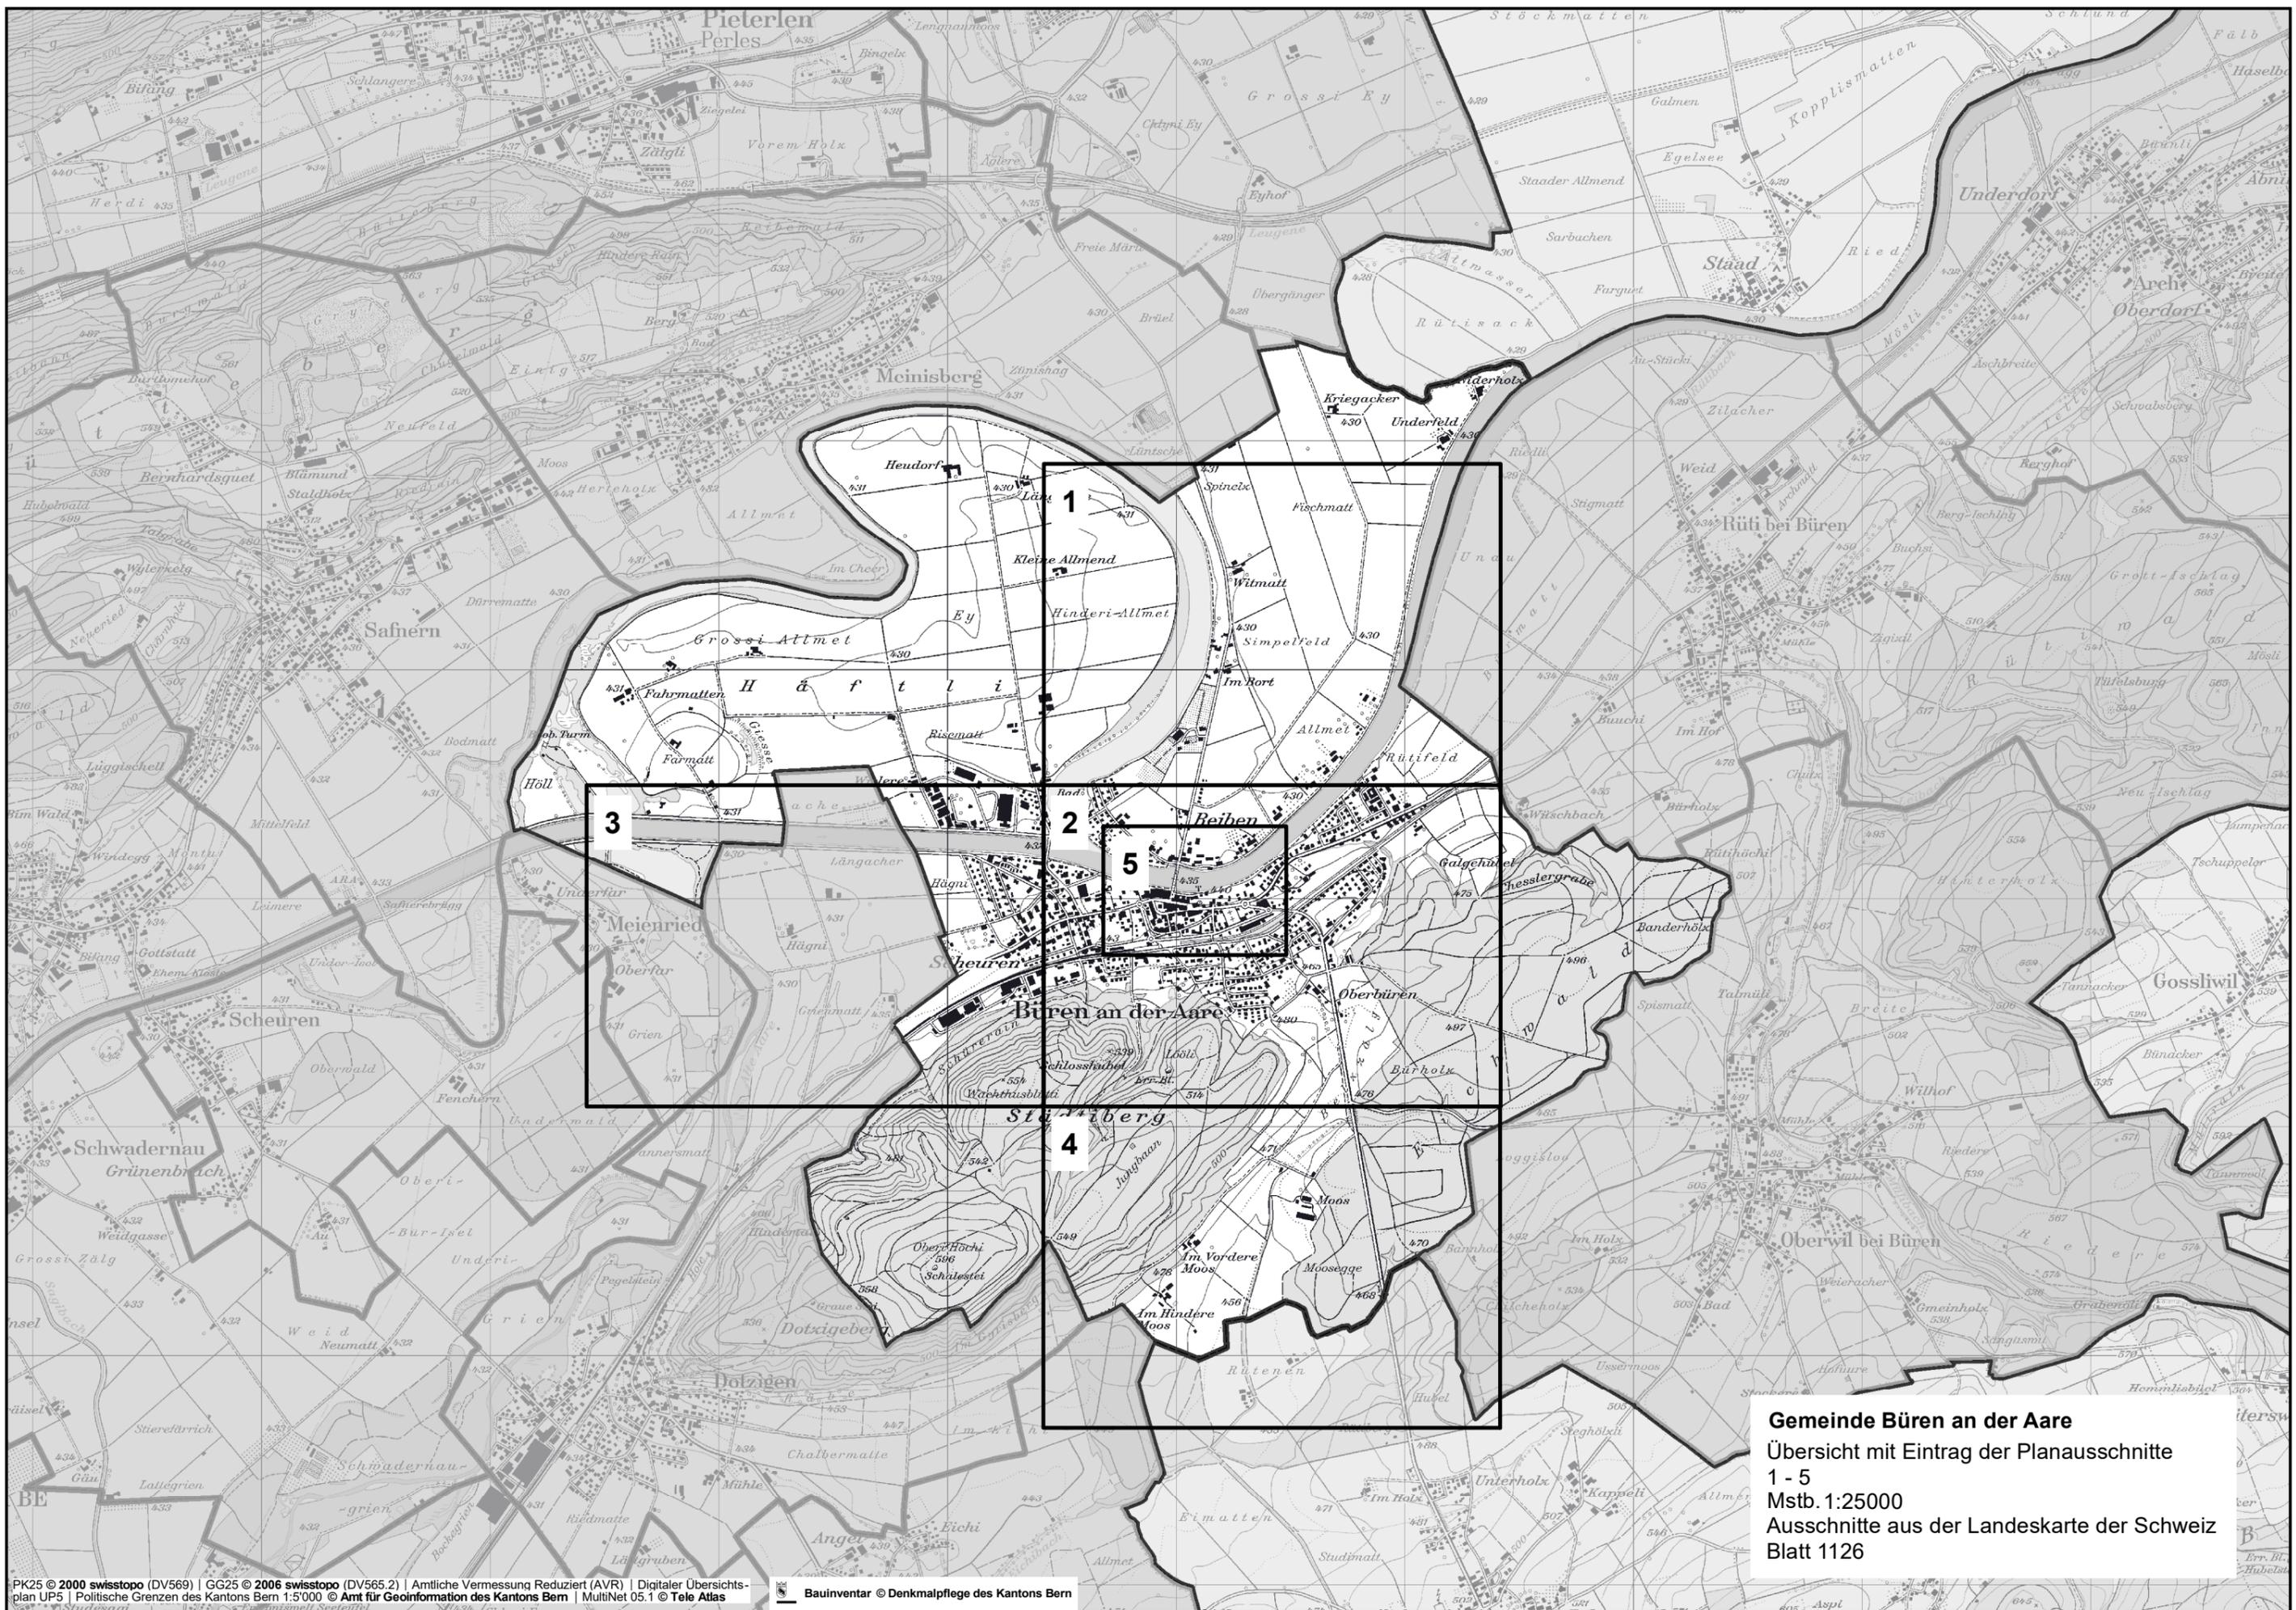

**Gemeinde Büren an der Aare**  
 Übersicht mit Eintrag der Planausschnitte  
 1 - 5  
 Mstb. 1:25000  
 Ausschnitte aus der Landeskarte der Schweiz  
 Blatt 1126

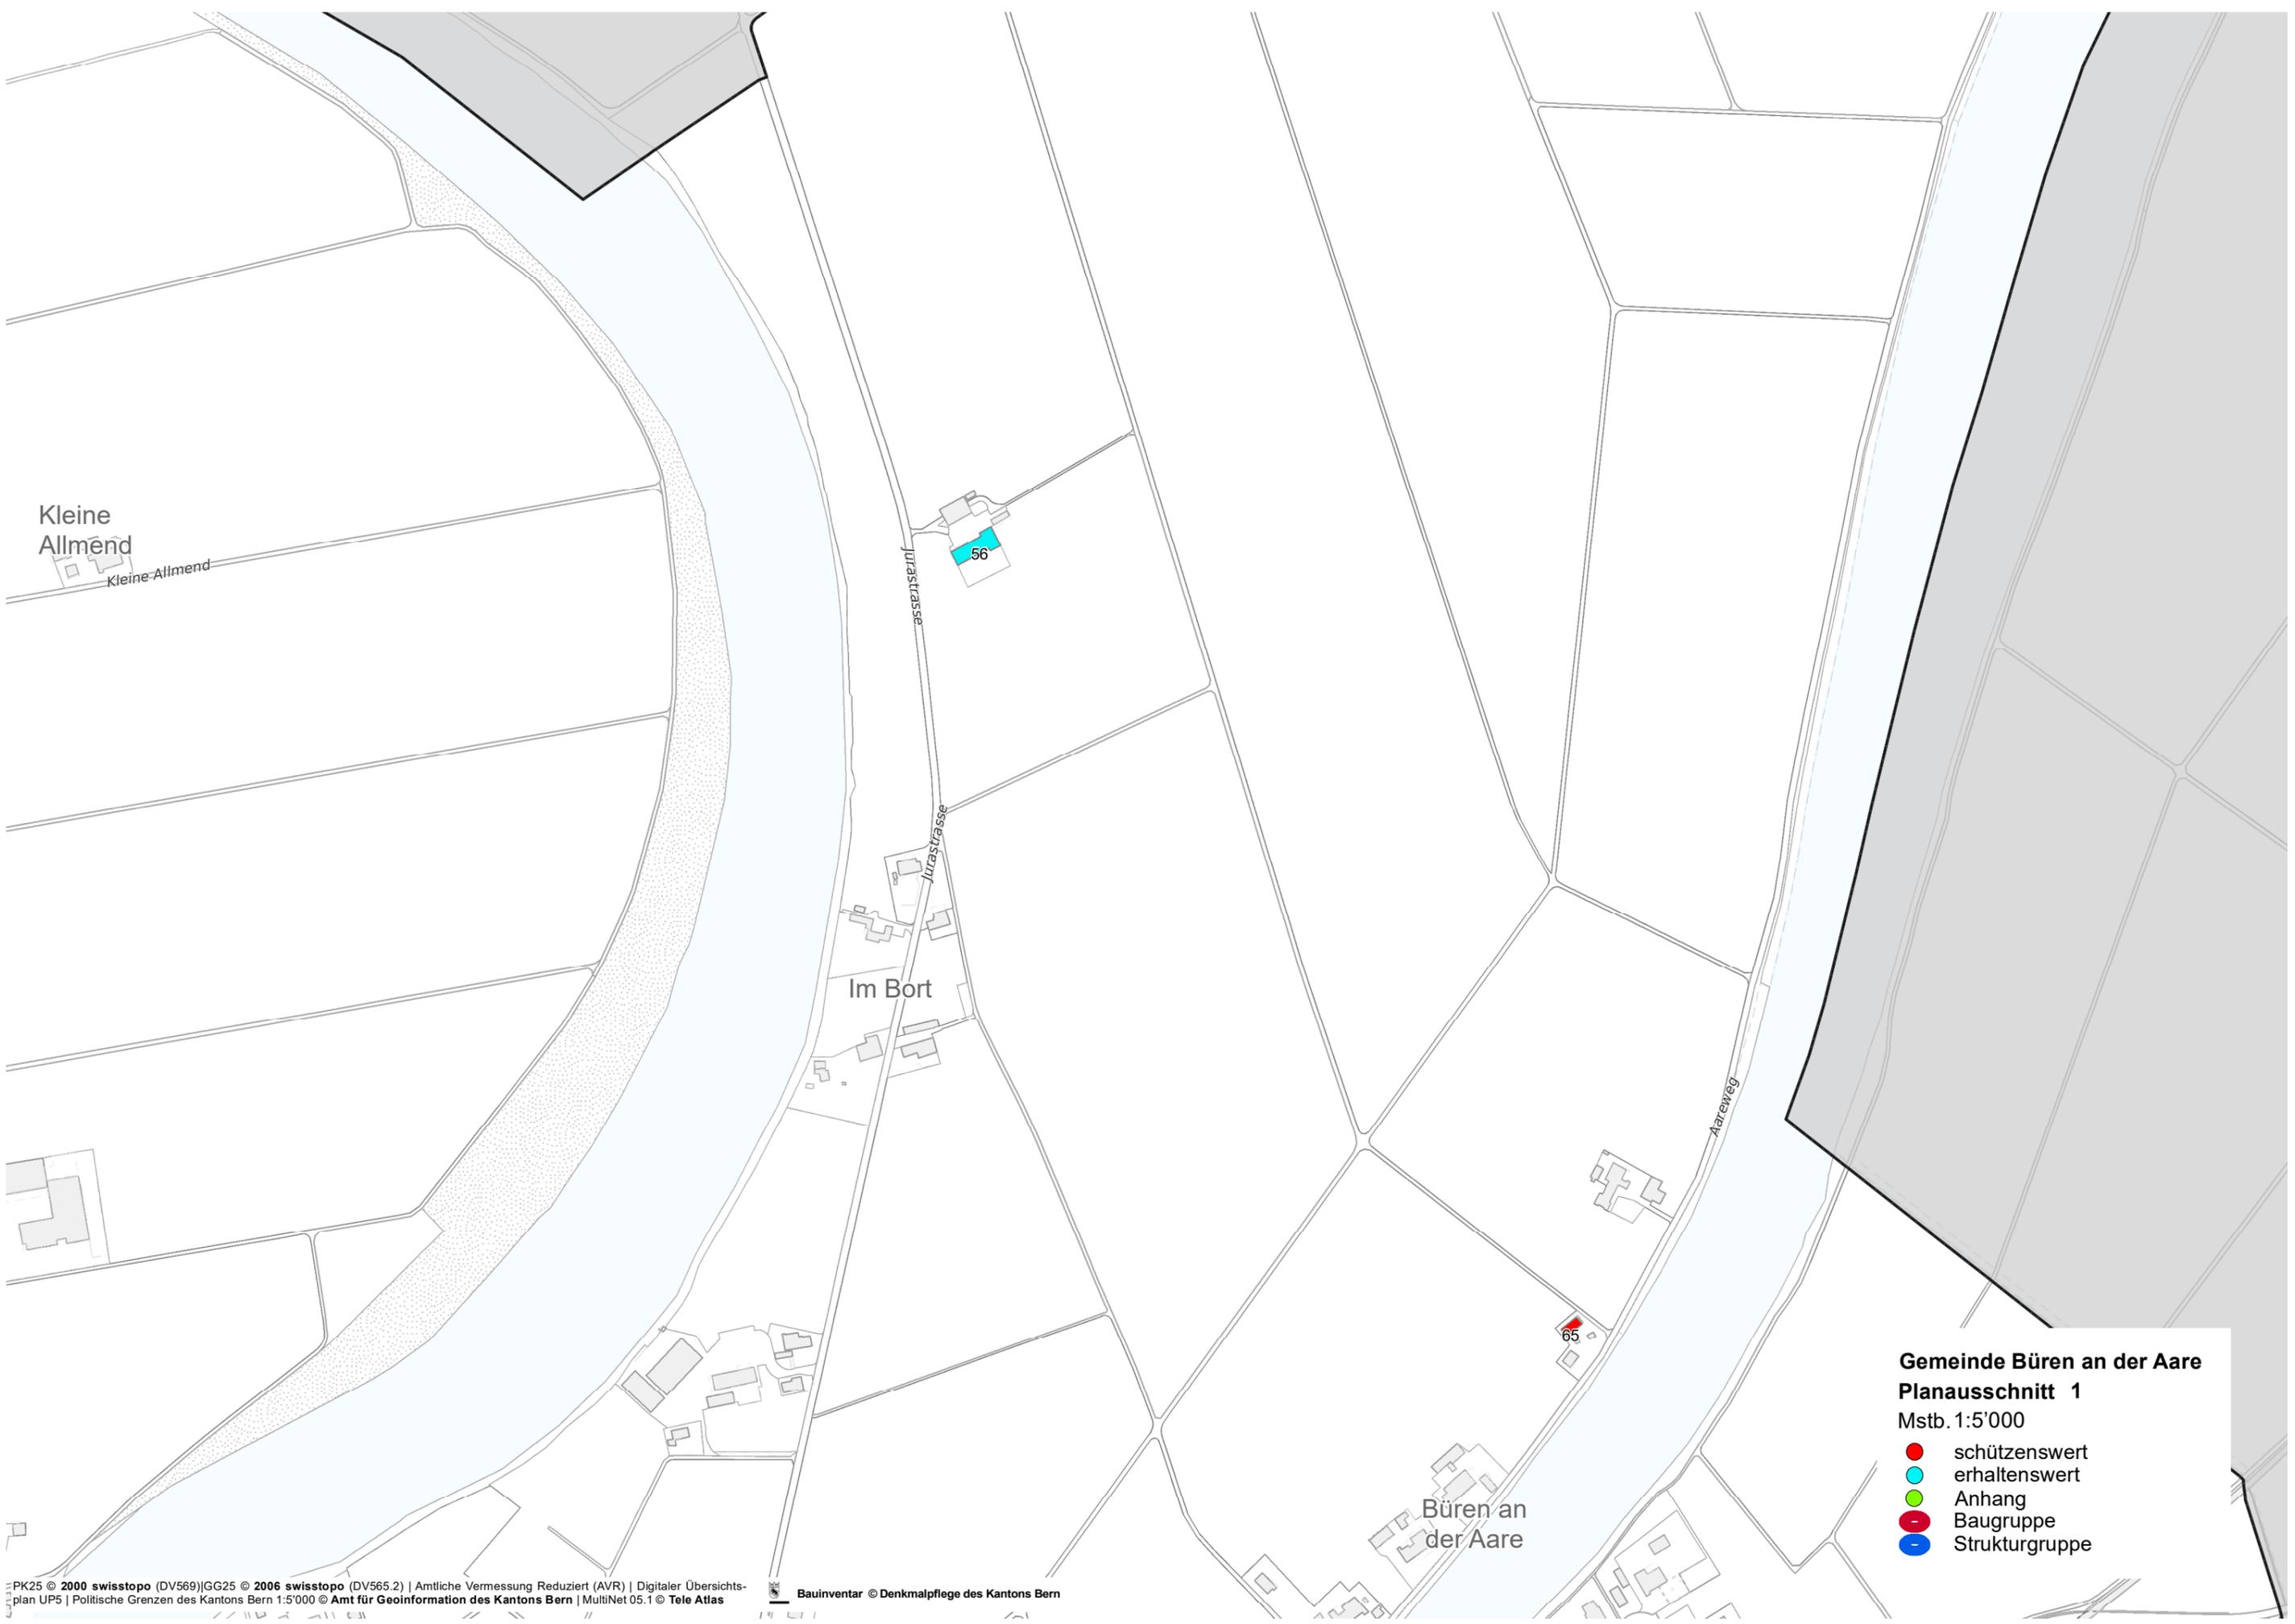

Kleine Allmend  
Kleine Allmend

Jurastrasse

56

Jurastrasse

Im Bort

Aareweg


65

Büren an der Aare

**Gemeinde Büren an der Aare**  
**Planausschnitt 1**  
Mstb. 1:5'000


- schützenswert
- erhaltenswert
- Anhang
- Baugruppe
- Strukturgruppe



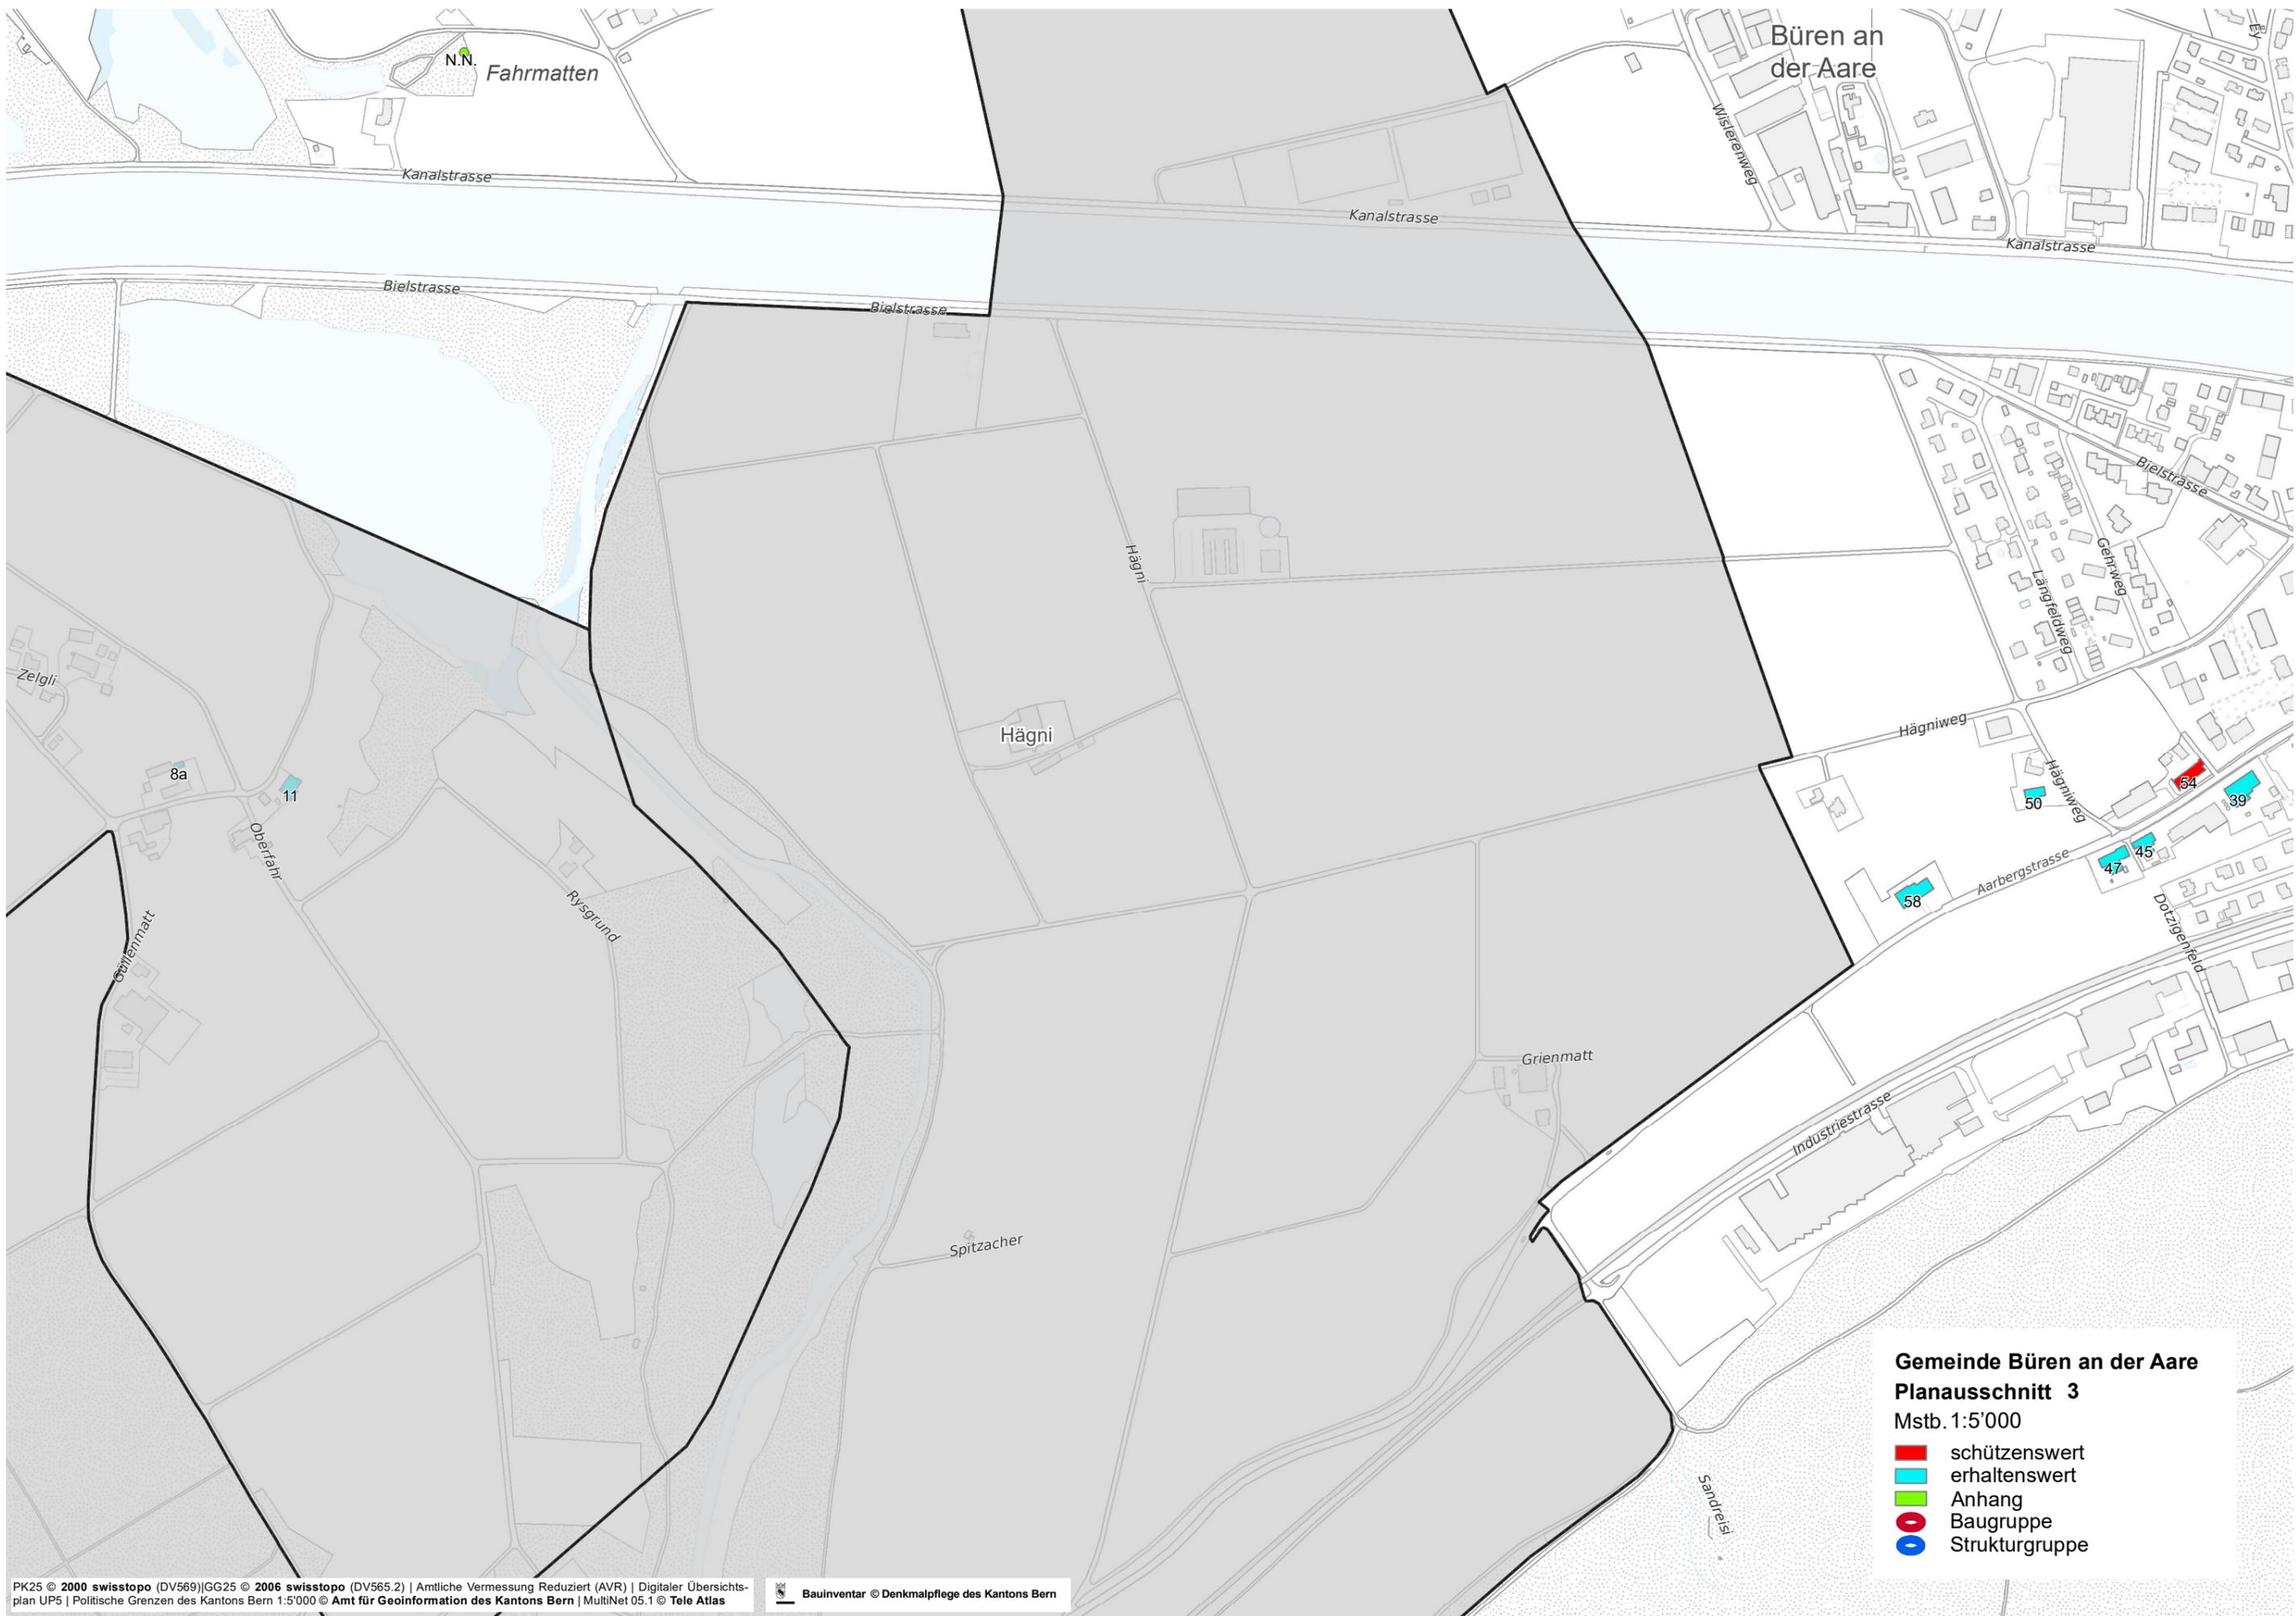


**Gemeinde Büren an der Aare**  
**Planausschnitt 3**  
 Mstb. 1:5'000

- schützenswert
- erhaltenswert
- Anhang
- Baugruppe
- Strukturgruppe

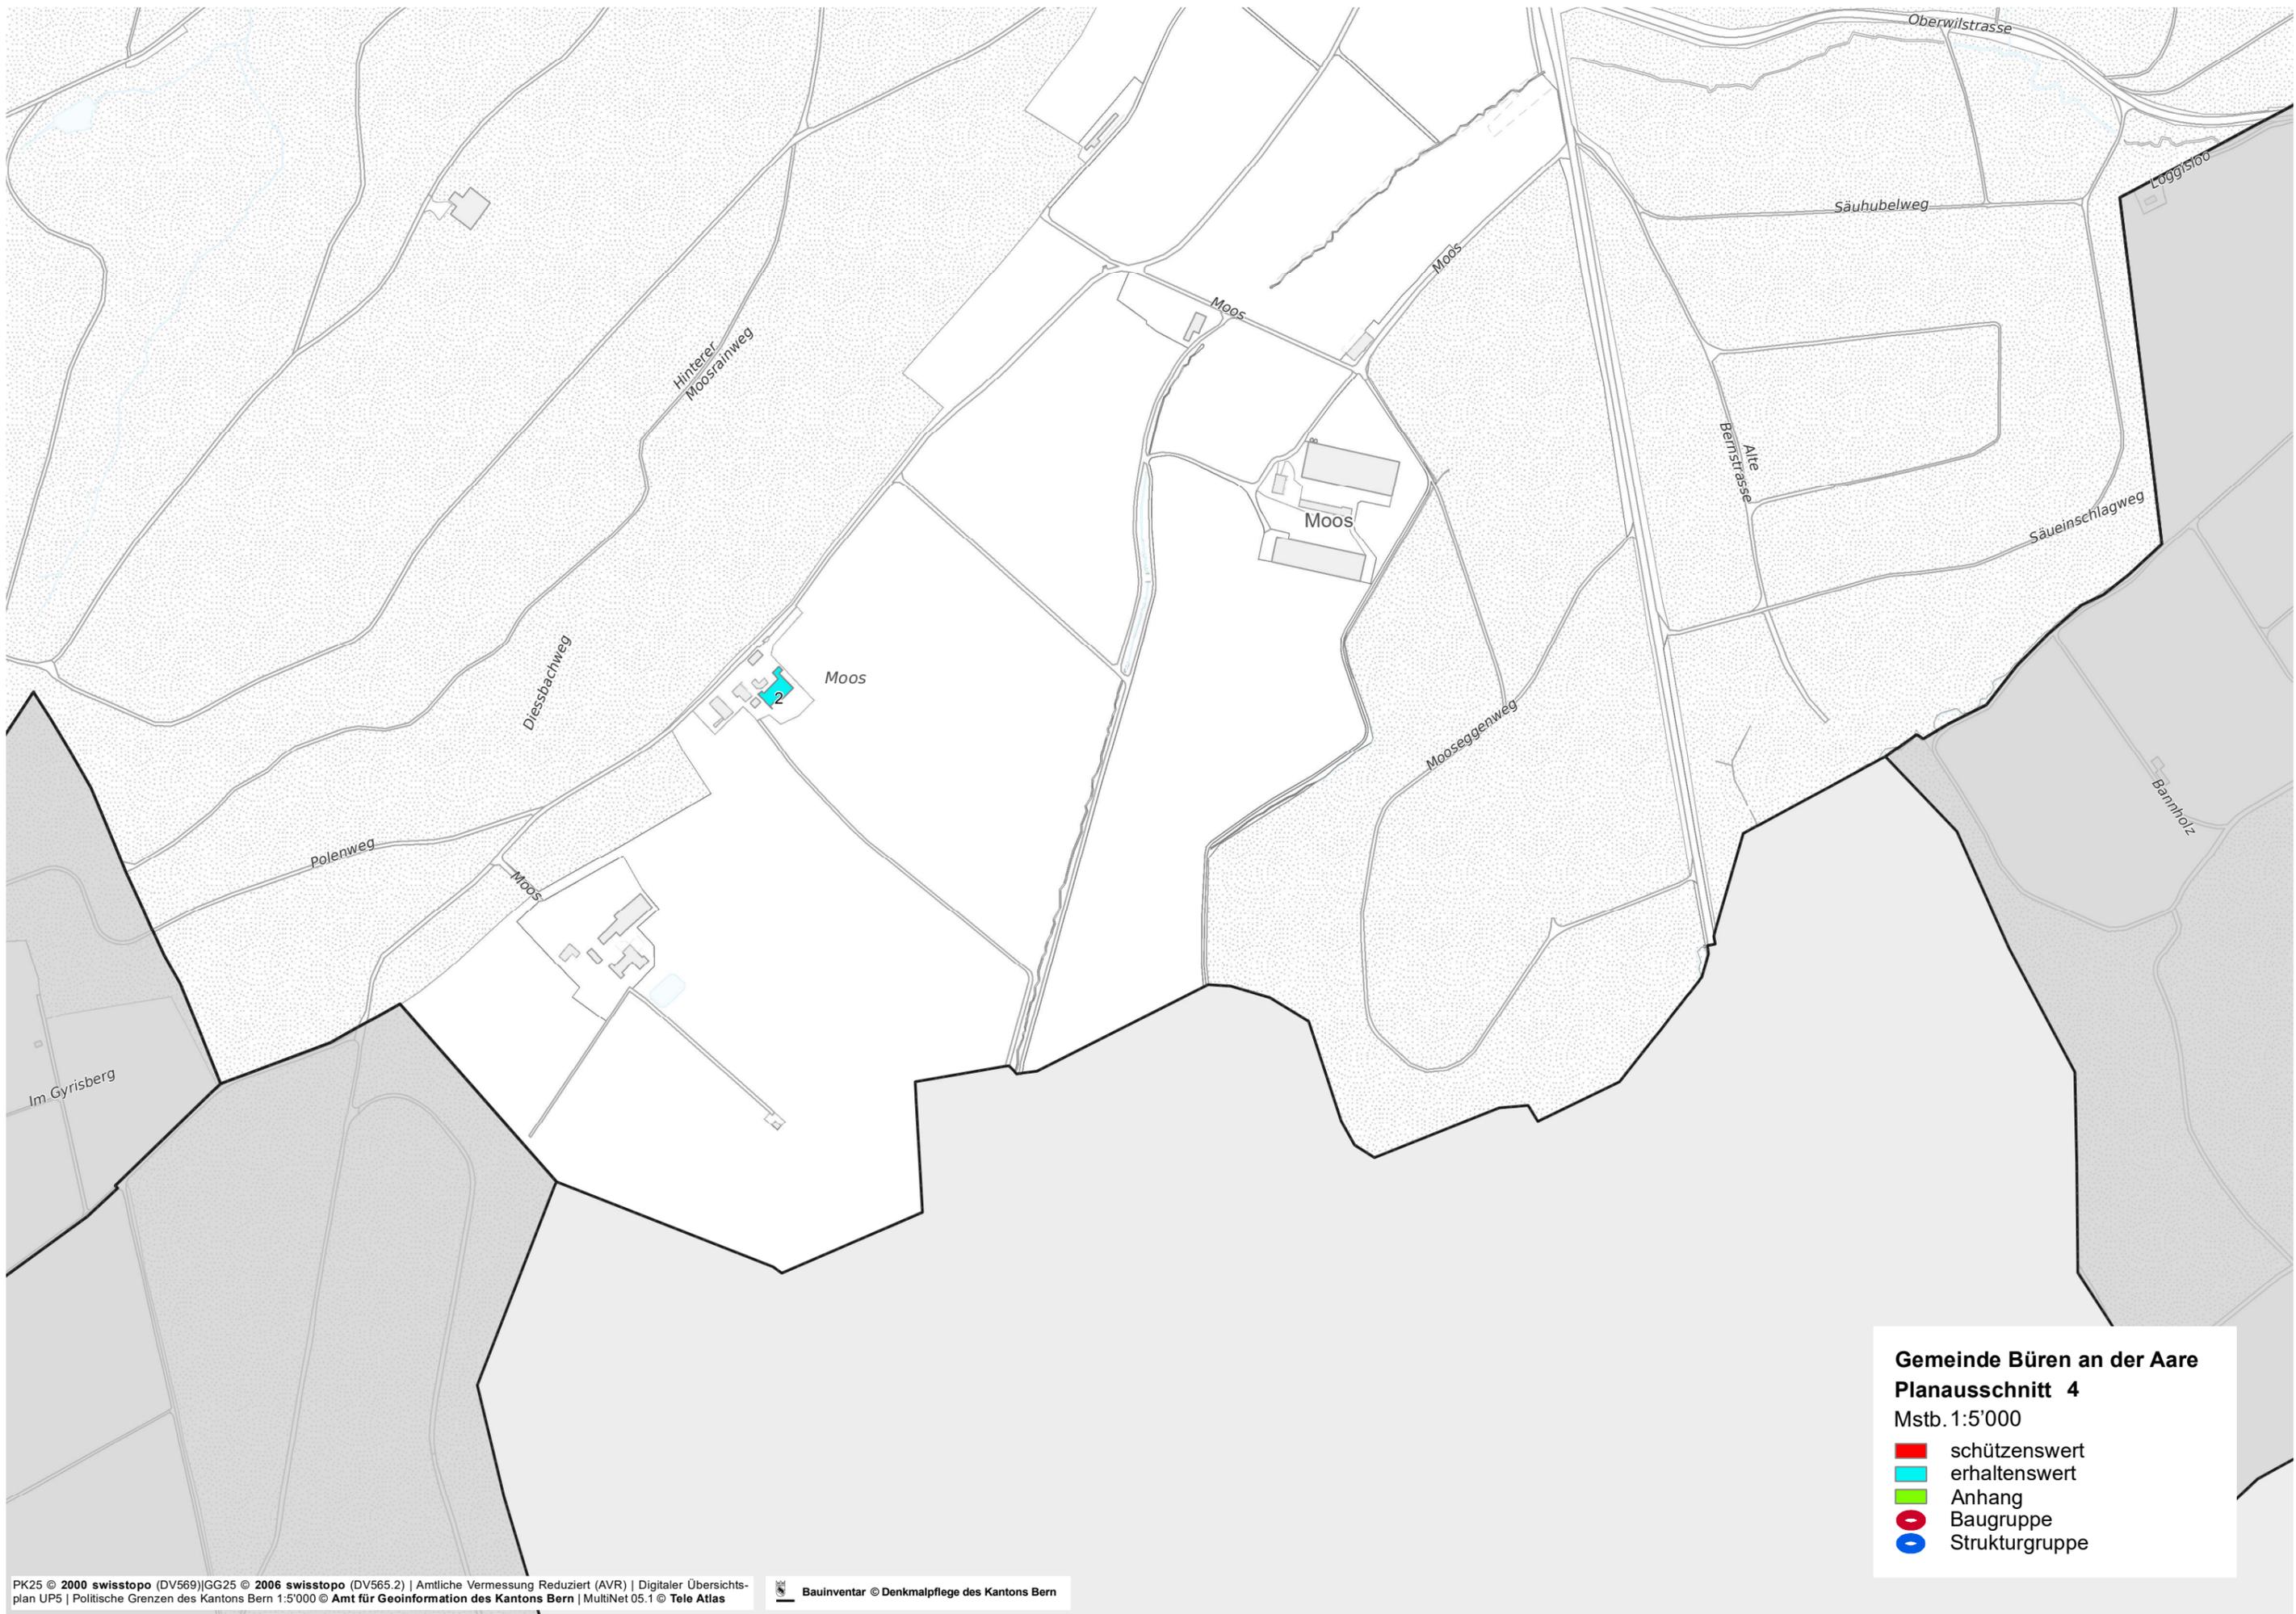

**Gemeinde Büren an der Aare**  
**Planausschnitt 4**  
 Mstb. 1:5'000

- schützenswert
- erhaltenswert
- Anhang
- Baugruppe
- Strukturgruppe

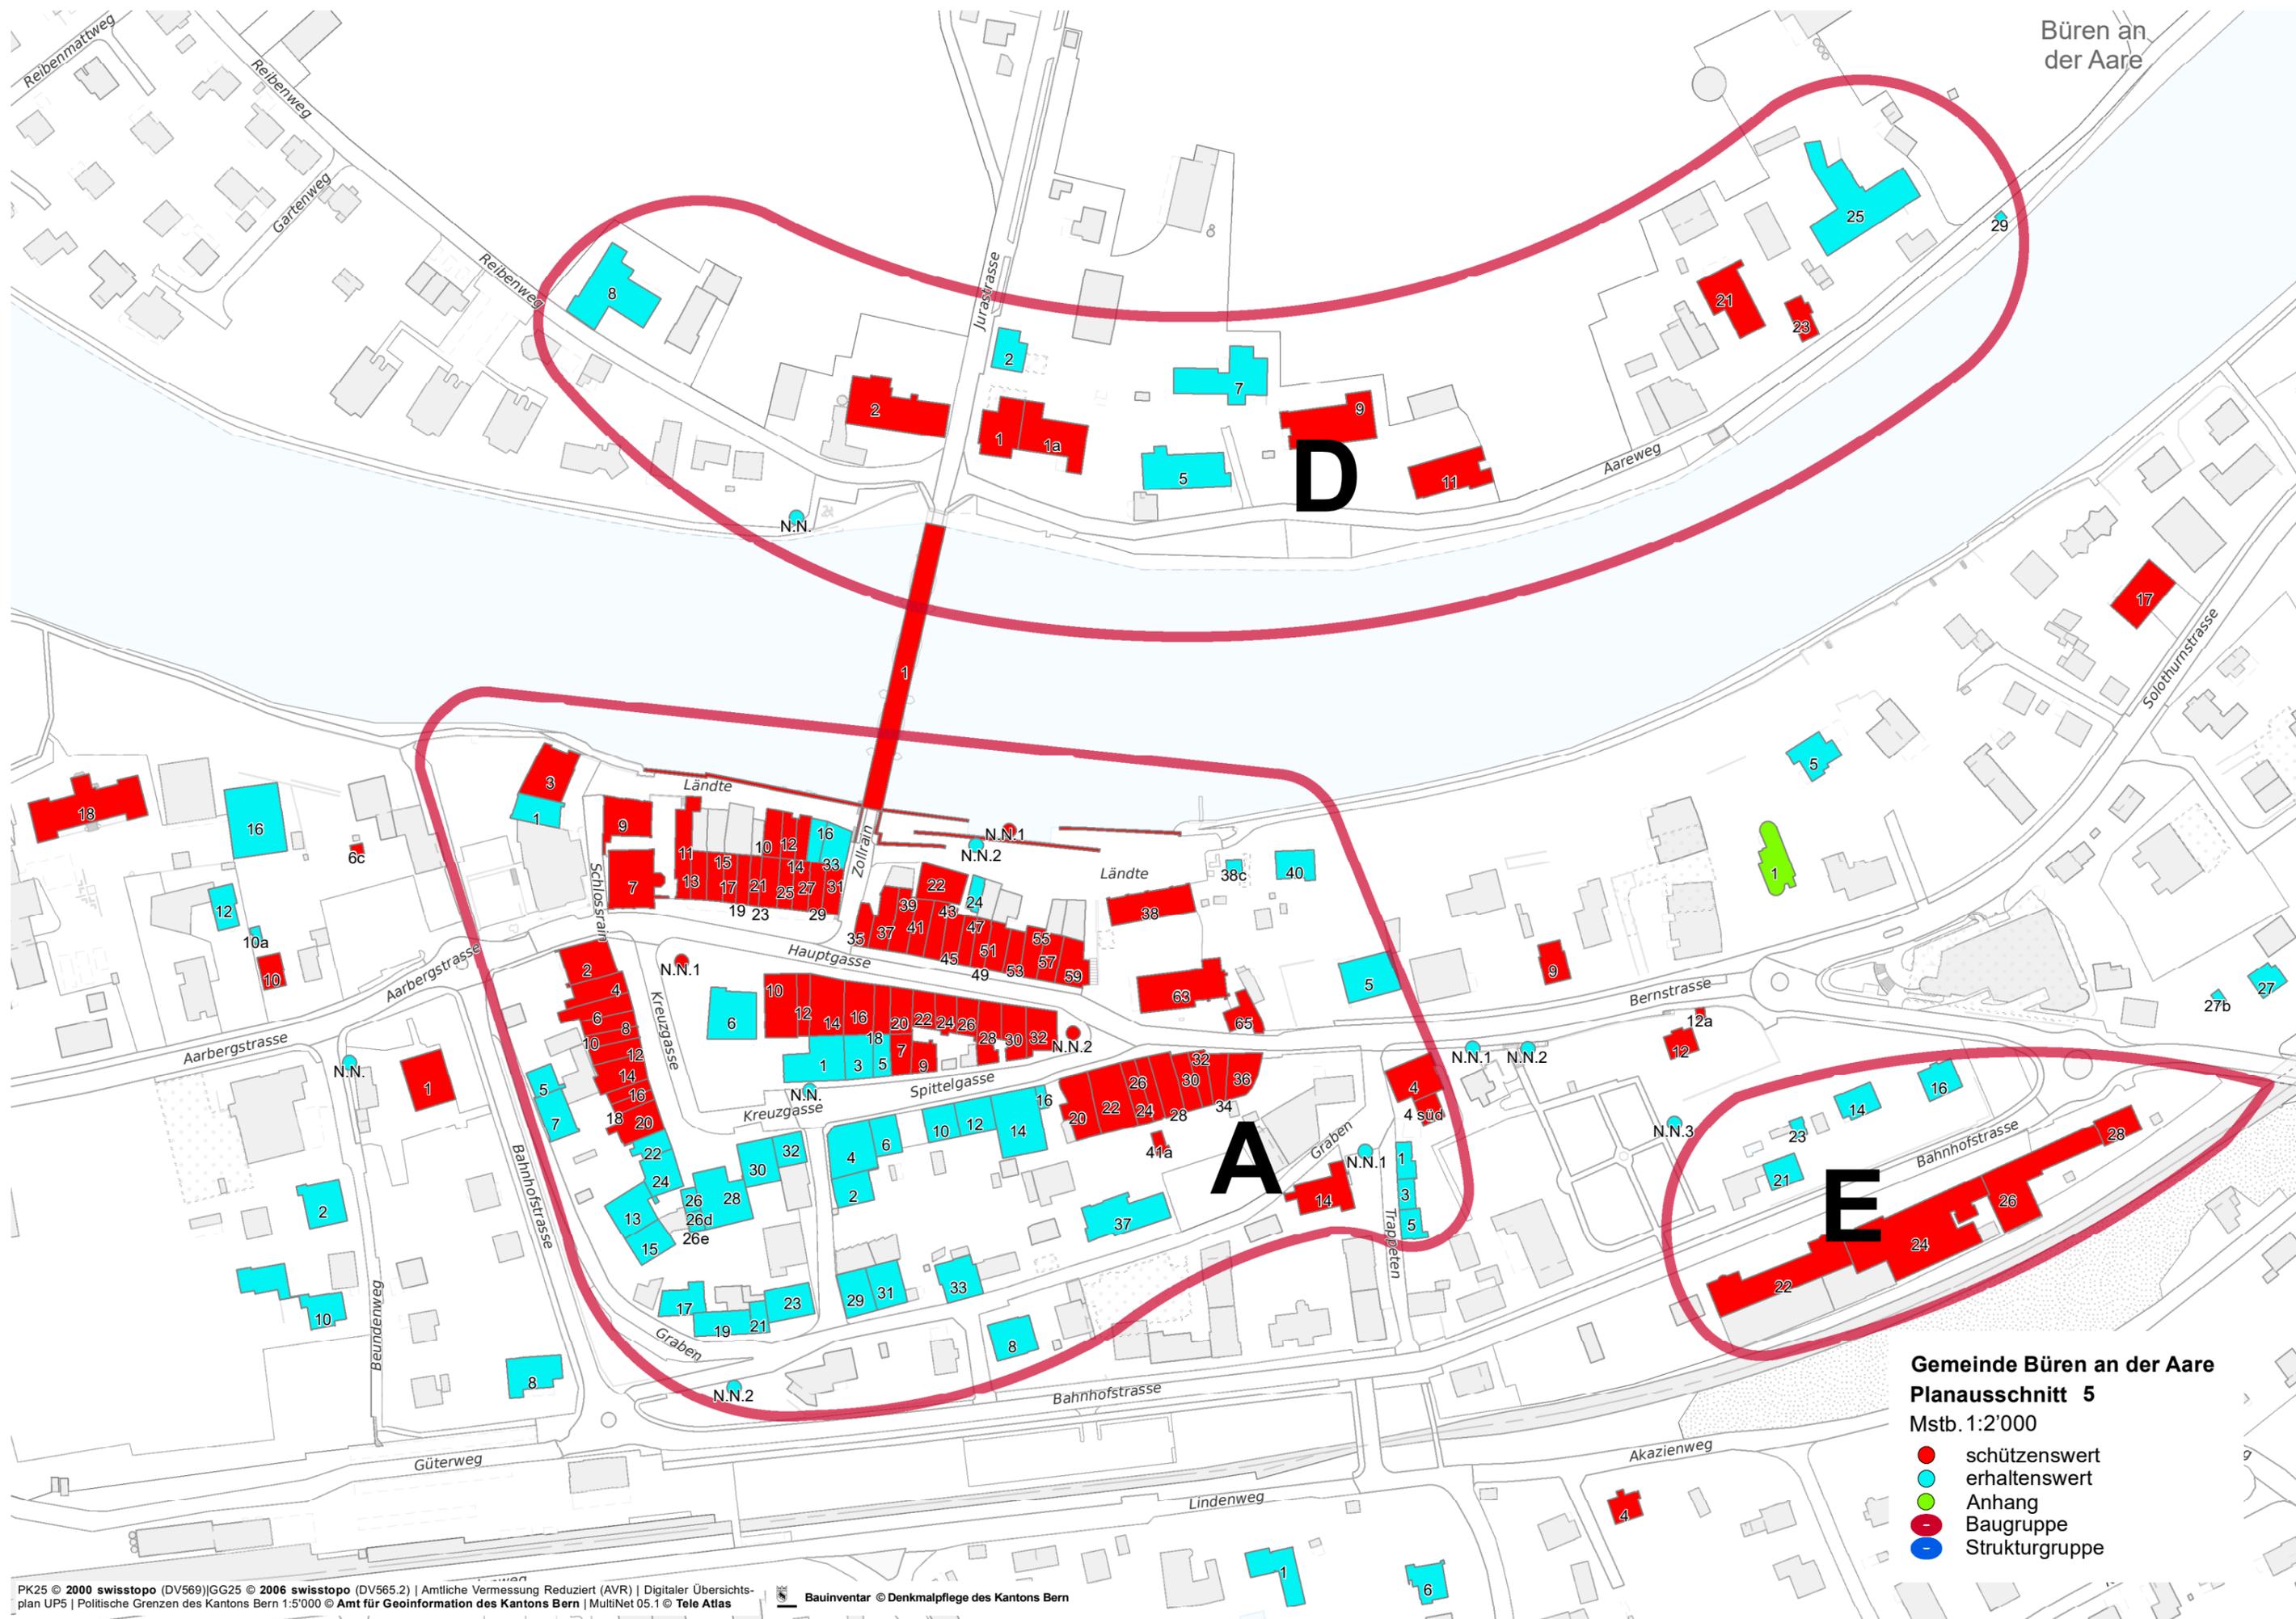

**Gemeinde Büren an der Aare**  
**Planausschnitt 5**  
 Mstb. 1:2'000

- schützenswert
- erhaltenswert
- Anhang
- Baugruppe
- Strukturgruppe