

Änderungen Uferschutzplanung aufgrund
 Änderung Gewässerschutzgesetz GSchG

Büren an der Aare

Uferschutzplan Nr. 4 "Reiben Solothurnstrasse"

1:1000

Genehmigung

Basler & Hofmann
 Ingenieure, Planer und Berater
 Industriestrasse 1, CH-3052 Zollikofen
 T +41 31 544 24 24
 www.baslerhofmann.ch

| Änd. | Datum | Gez. | Vorb. |
|----------|------------|------|-------|
| Erstellt | 05.08.2015 | sag | anm |
| A | 23.03.2016 | sag | anm |
| B | 20.07.2016 | sag | anm |
| C | 05.07.2018 | tag | anm |
| D | 14.02.2019 | los | ram |
| E | 03.09.2019 | kis | ram |

| Plan Nr.: | Format: | Plotdatum: | Filename: |
|---------------|---------|------------|--------------------------|
| 70110.51_404E | 60x168 | 07.08.2019 | 70110.51_404E_SL_USP.dgn |

GENEHMIGUNGSVERMERKE

Mitwirkung vom 28.04. - 27.05.2016
 Vorprüfung vom 07.02.2017 / 04.12.2018
 Publikation im amtlichen Anzeiger Büren & Umgebung vom 16.05.2019
 Publikation im Amtsblatt des Kantons Bern vom 15.05.2019
 Öffentliche Auflage vom 16.05.2019 bis 17.06.2019
 Einspracheverhandlungen am 03. / 04. / 11.07.2019 und 14.08.2019
 Erfledigte Einsprachen 10
 Unbefledigte Einsprachen 02
 Rechtsverwahrungen ...

Beschlossen durch den Gemeinderat am
 Beschlossen durch die Gemeindeversammlung am
 Namens der Einwohnergemeinde:
 Präsident/in:
 Gemeindevorstand/in:

Die Richtigkeit dieser Angaben bescheinigt:
 Büren, den die Gemeindevorstand/in:
 Genehmigt durch das Amt für Gemeinden und Raumordnung am:

LEGENDE (geringfügige Änderungen, 08.12.2003, 2019)

Festlegungen

- Wirkungsbereich Uferschutzplan Art. 1
- Überbautes Gebiet mit Baubeschränkungen
- Sektor B Art. 6
- Sektor D Art. 8
- Sektor E Art. 9
- Sektor F Art. 10
- Sektor I Art. 13
- Sektor L Art. 15
- Umgebungsschutzbereich Altstadt Art. 6/2; 9; 13/1; 15/6
- Uferbaulinie (Vermessung ab mittl. Sommerwasserstandlinie) (aufgehoben) Art. 18
- Uferschutzzone Sektor a Art. 18
- Fläche nach übergeordnetem Recht
- Wald Art. 23
- Uferweg bestehend Art. 31; 32
- Geschützte Bäume (ungefähre Lage) Art. 39
- Bäume neu anzupflanzen (ungefähre Lage) Art. 40

Hinweise

- Verkehrsfäche
- Fahrverbot für Motorfahrzeuge und Mofas
- Fahrverbot für Motorfahrzeuge (Anwohner und Zubringer gestattet)
- Zugänge zum Uferweg
- bestehend
- neu anzulegen
- Bootsanbindeplätze

Legende (geringfügige Änderungen, 25.11.2008, 2019)



Festlegungen

- Wirkungsbereich Uferschutzplan
- Überbautes Gebiet mit Baubeschränkungen
- Sektor B Art. 6
- Sektor I Art. 13
- Sektor L Art. 15
- Sektor N (neu) Art. 16a
- Umgebungsschutzbereich Altstadt Art. 6/2; 9; 13/1; 15/6
- Uferbaulinie (Vermessung ab mittl. Sommerwasserstandlinie) (aufgehoben) Art. 19a
- Baubestand Fließgewässer (neu) (Mittelwasserstandlinie und Bauabstand von 15m landseitig) Art. 18
- Uferschutzzone Sektor a Art. 18
- Fläche nach übergeordnetem Recht
- Wald Art. 31; 32
- Uferweg bestehend Art. 31; 32
- Geschützte Bäume (ungefähre Lage) Art. 39
- Bäume neu anzupflanzen (ungefähre Lage) Art. 40

Hinweise

- Verkehrsfäche
- Fahrverbot für Motorfahrzeuge (Anwohner und Zubringer gestattet)
- Zugänge zum Uferweg
- neu anzulegen
- Bestehende Schiffsleieplätze

Uferschutzplan Nr.4 alt (geringfügige Änderungen, 08.12.2003, 2019)

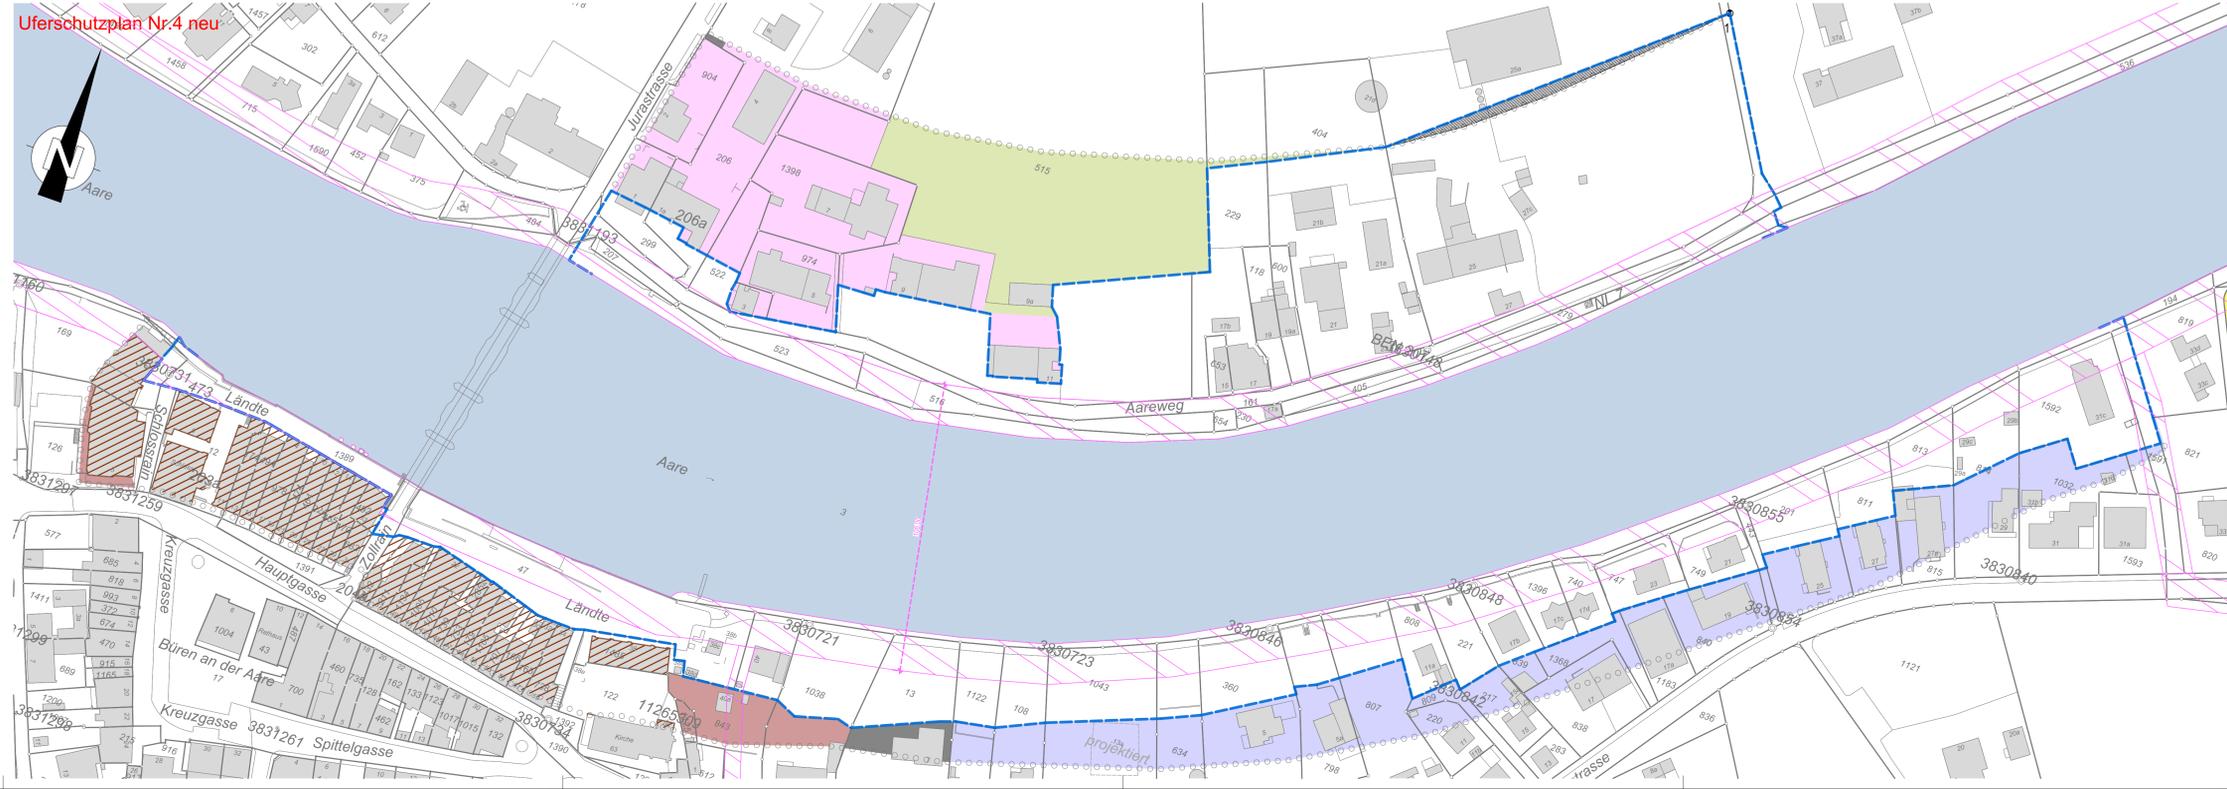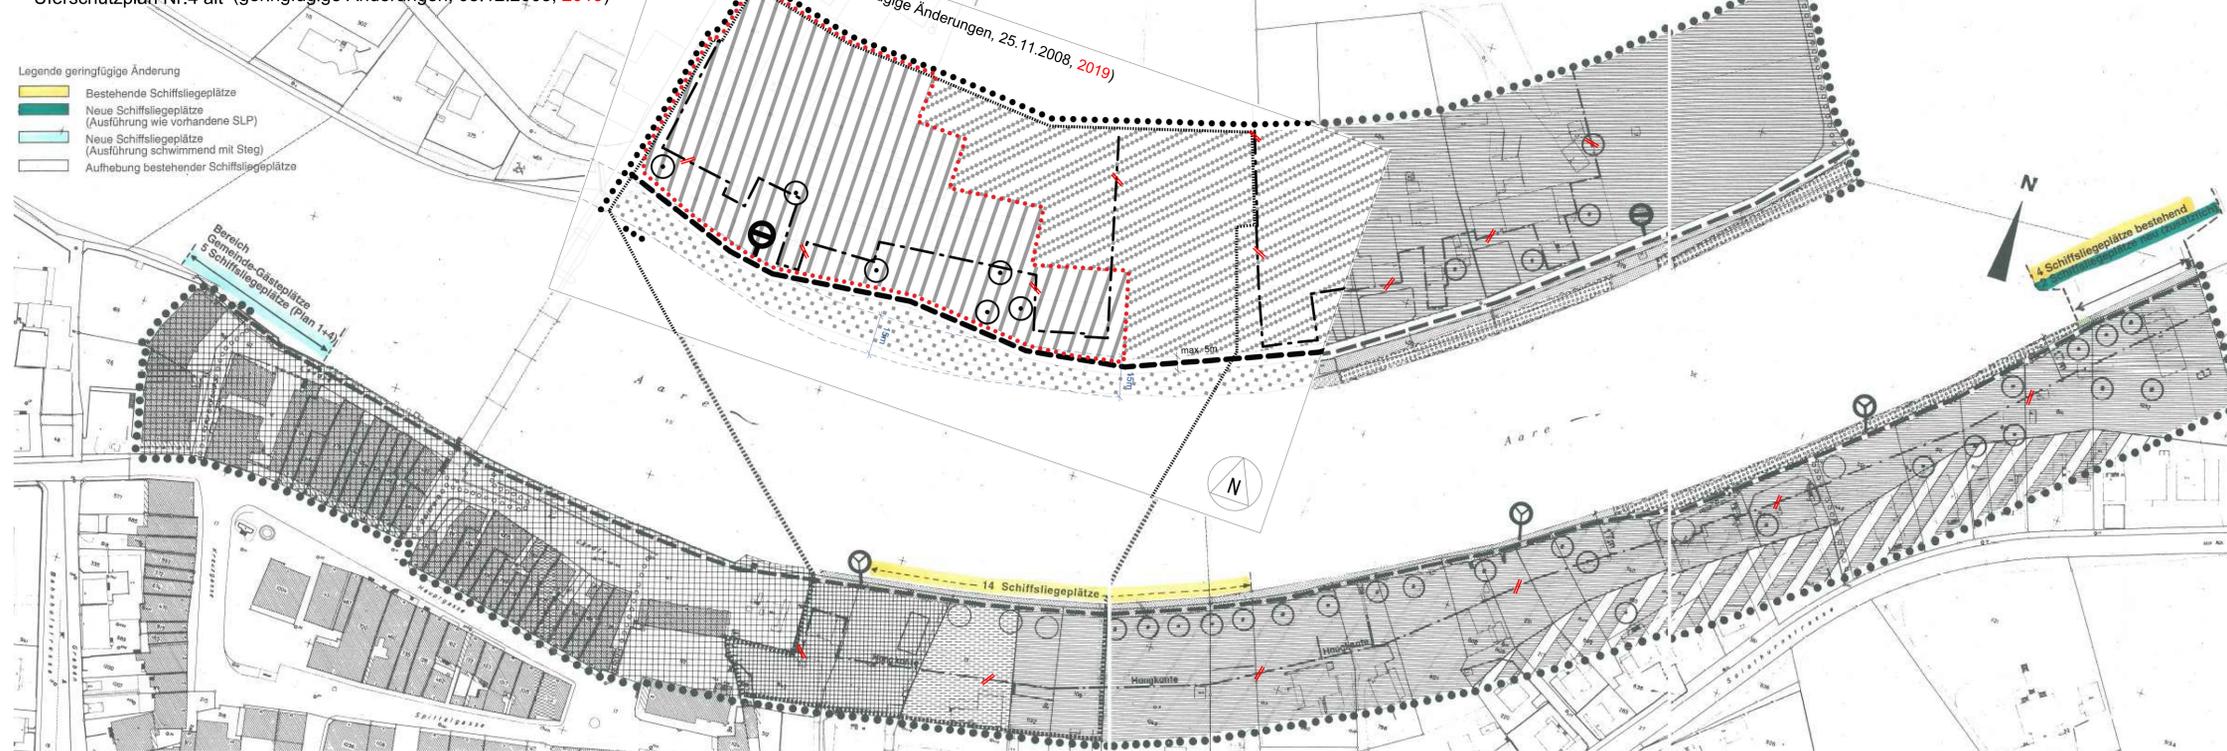

LEGENDE

Festlegungen:

- Wirkungsbereich Uferschutzplan
- Sektor L
- Koordinatenpunkt
- Die Uferbaulinie entfällt. Sämtliche sonstige Planinhalte des USP Nr.4 alt gelten weiterhin.

Hinweise:

- Wirkungsbereich Uferschutzplan aufgehoben
- Gewässerraum gem. Schutzzoneplan (Bestimmungen zum Gewässerraum gem. Art. 52-8 BR)
- Zonen für öffentliche Nutzungen ZONE F
- Mischzone M2
- Landwirtschaftszone LWZ
- Bestandeszone Reiben E
- Altstadtumgebungszone Graben Ag
- Altstadtzone As

KOORDINATENVERZEICHNIS

| Punkt Nr.: | x-Koordinate | y-Koordinate |
|------------|--------------|--------------|
| 1 | 2595393.336m | 1221364.537m |