



Gemeinde
Büren an der Aare

Änderungen Uferschutzplanung aufgrund
Änderung Gewässerschutzgesetz GSchG

Büren an der Aare

Uferschutzplan Nr. 6 "Niederholz"

1:1000

Auflage

Basler & Hofmann

Ingenieure, Planer und Berater
Industriestrasse 1, CH-3052 Zollikofen
T +41 31 544 24 24
www.baslerhofmann.ch

Änd.	Datum	Gez.	Visiert
-	05.08.2015	sag	anm
A	05.07.2018	tag	anm
B	06.02.2019	los	ram

Plan Nr.: 70110.51_406 Format: 30x168 Plotdatum: 14.03.2019 Filename: 70110.51_406_sl_USP.dgn

GENEHMIGUNGSVERMERKE

Vorprüfung vom 24. Feb. 1989
 Publikation im Amtsblatt vom 28.7. + 1.8.90 im Amtsanzeiger
 vom 27.7. + 3.8.90
 Öffentliche Auflage des Uferschutzplanes vom 27.7. bis 27.8.90

Einspracheverhandlung am 10.10.90
 Erledigte Einsprachen 7
 Rechtsverwarungen -
 Unerledigte Einsprachen 3

Beschlossen durch den Gemeinderat am 21.08.1990

BESCHLOSSEN DURCH DIE EINWOHNERGEMEINDE
 BÜREN a. A. AM 19.02.1991

Namens der Einwohnergemeinde
 Präsident [Signature] Sekretär [Signature]

Die Richtigkeit dieser Angaben bescheinigt:
 Büren a. A., den 5. Juli 1991 der Gemeindeschreiber [Signature]


GENEHMIGT DURCH DIE KANTONALE BAUDIREKTION

GENEHMIGT gemäss
 Beschluss vom 4. JUNI 1992
 BAUDIREKTION DES KANTONS BERN
 Der Direktor: [Signature]

LEGENDE (Änderung = Rot)

- Festlegungen: ●●●●●● Wirkungsbereich Uferschutzplan Art. 1
- Überbautes Gebiet mit Baubeschränkungen
- Sektor L Art.15
- ~~Uferbaulinie (Vermessung ab mittl. Sommerwasserstandslinie)~~ (aufgehoben)
- Uferschutzzone
- Sektor a Art.18
- Sektor b Art.19
- Rastplatz (neu anzulegen) Art.21/6
- Fläche nach übergeordnetem Recht
- Wald Art.23
- Uferweg bestehend Art.33
- Geschützte Bäume (ungefähre Lage) Art.39
- Bäume neu anzupflanzen (ungefähre Lage) Art.40
- Verkehrsfläche
- Fahrverbot für Motorfahrzeuge (Anwohner, Zubringer und landwirtsch.-Verkehr gestiftet)

Hinweise:

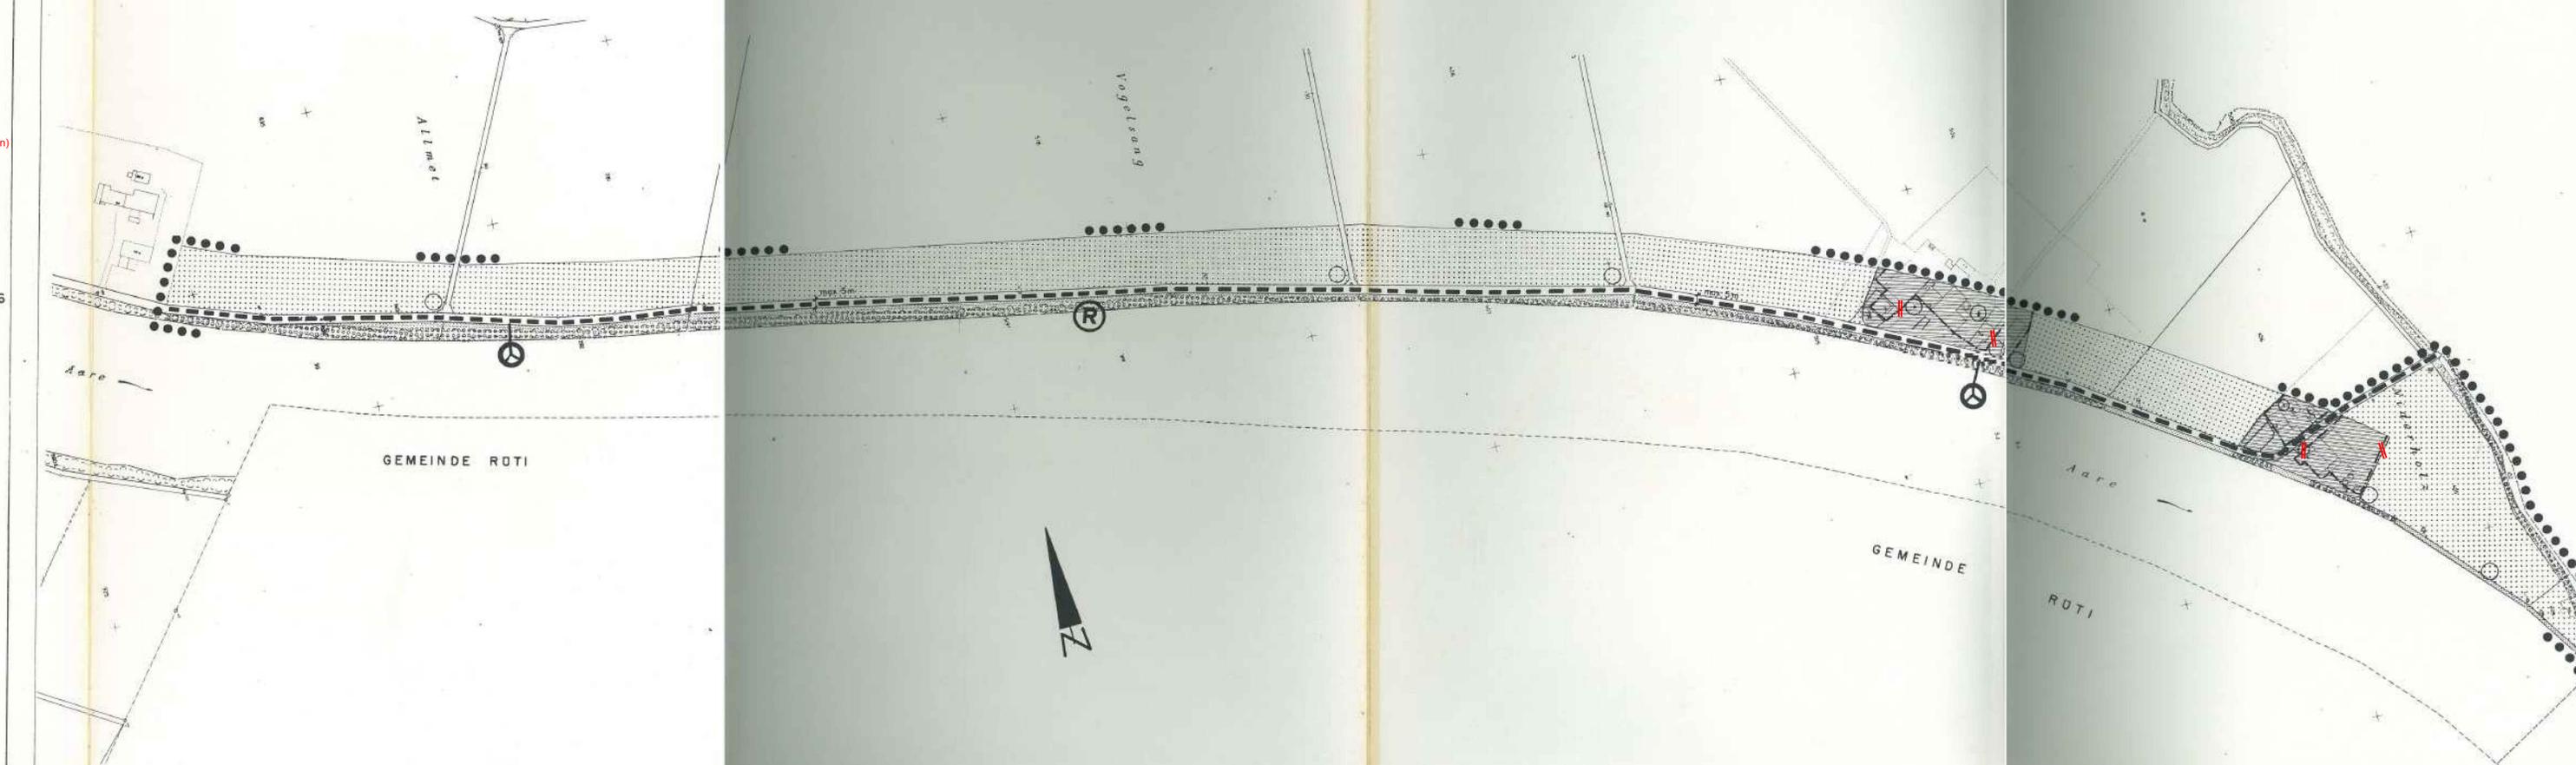

GENEHMIGUNGSVERMERKE neu

Vorprüfung vom 04.12.2018
 Publikation im amtlichen Anzeiger Büren & Umgebung vom xx.xx.xxxx / xx.xx.xxxx

Öffentliche Auflage vom xx.xx.xxxx bis xx.xx.xxxx
 Einspracheverhandlung am xx.xx.xxxx
 Erledigte Einsprachen X
 Unerledigte Einsprachen keine/ X
 Rechtsverwarungen X

Beschlossen durch den Gemeinderat am xx.xx.xxxx
 Beschlossen durch die Gemeindeversammlung am xx.xx.xxxx
 Namens der Einwohnergemeinde:
 Präsident/in:
 Gemeindeschreiber/in:

Die Richtigkeit dieser Angaben bescheinigt:
 Büren, den xx.xx.xxxx, die Gemeindeschreiber/in:

Genehmigt durch das Amt für Gemeinden und Raumordnung am: xx.xx.xxxx
